
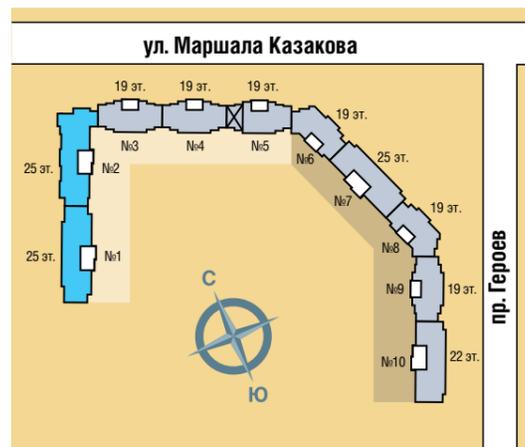


ПОДЪЕЗДЫ 1,2 ПЛАН 2-4 ЭТАЖЕЙ

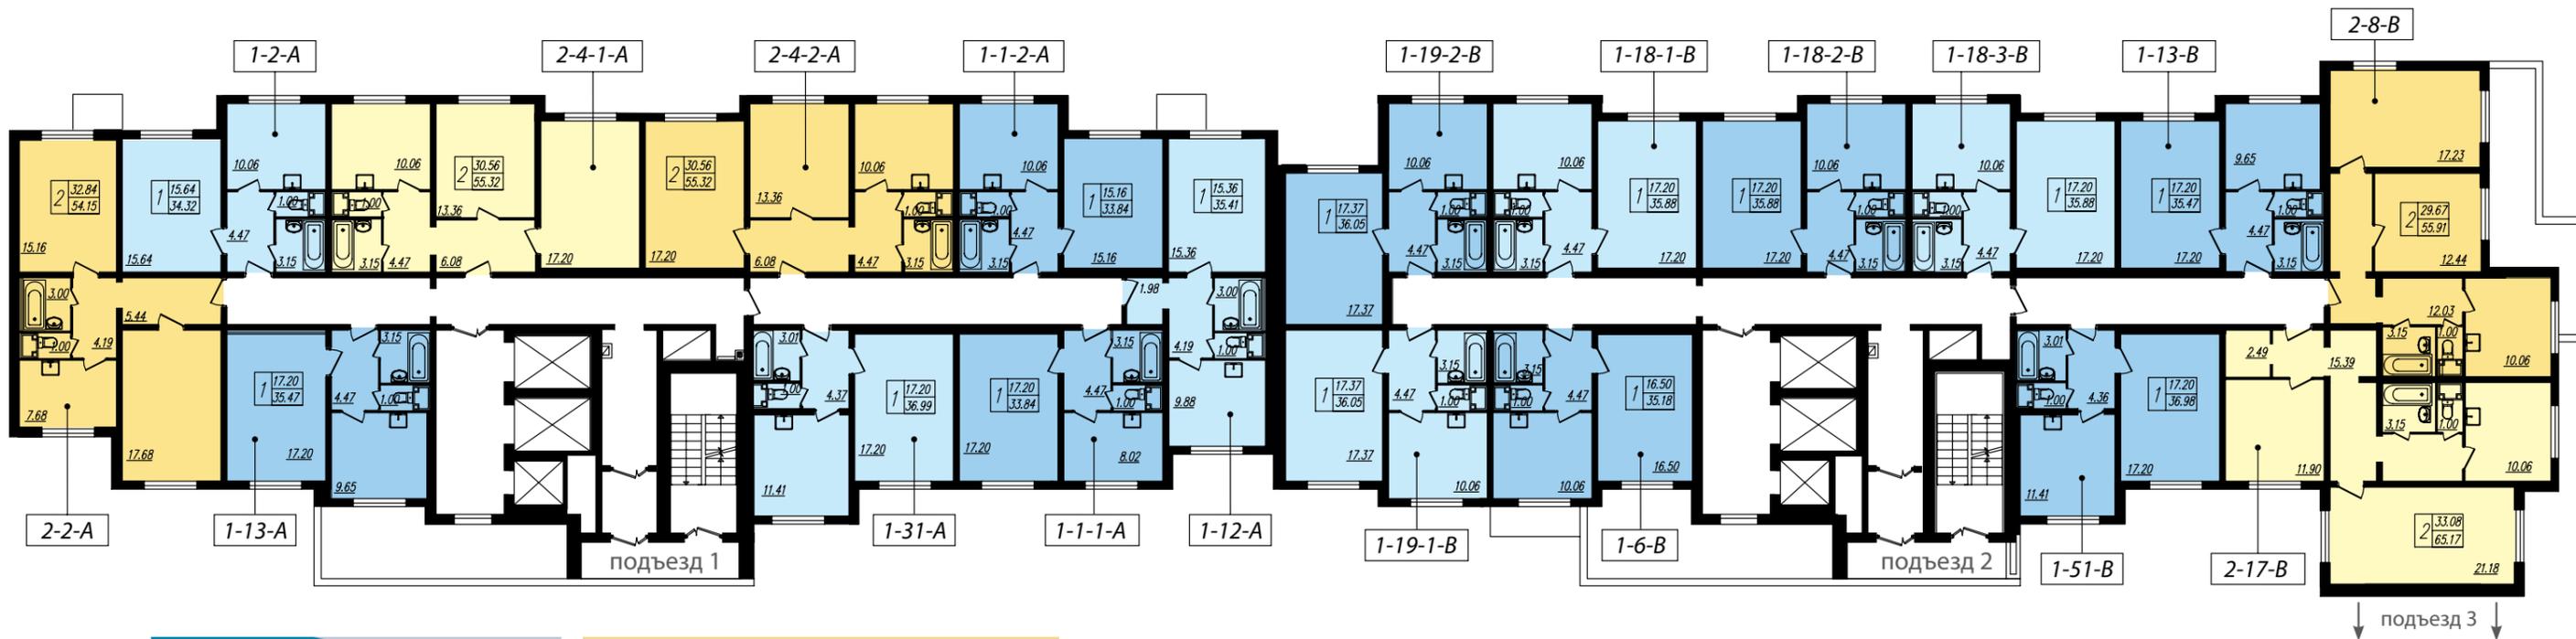

| | |
|---|-------|
| 1 | 29.99 |
| 2 | 56.73 |
| | 57.66 |

жилая площадь
общая площадь
площадь с балконом

1-комнатная квартира
2-комнатная квартира
3-комнатная квартира



1-31-A тип квартиры



ПОДЪЕЗДЫ 1,2 ПЛАН 5-8 ЭТАЖЕЙ



ПОДЪЕЗДЫ 1,2 ПЛАН 9-17 ЭТАЖЕЙ

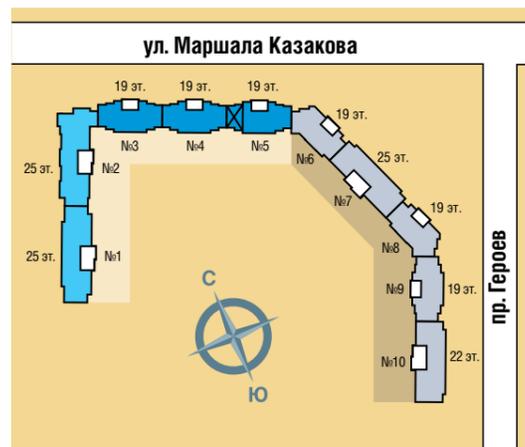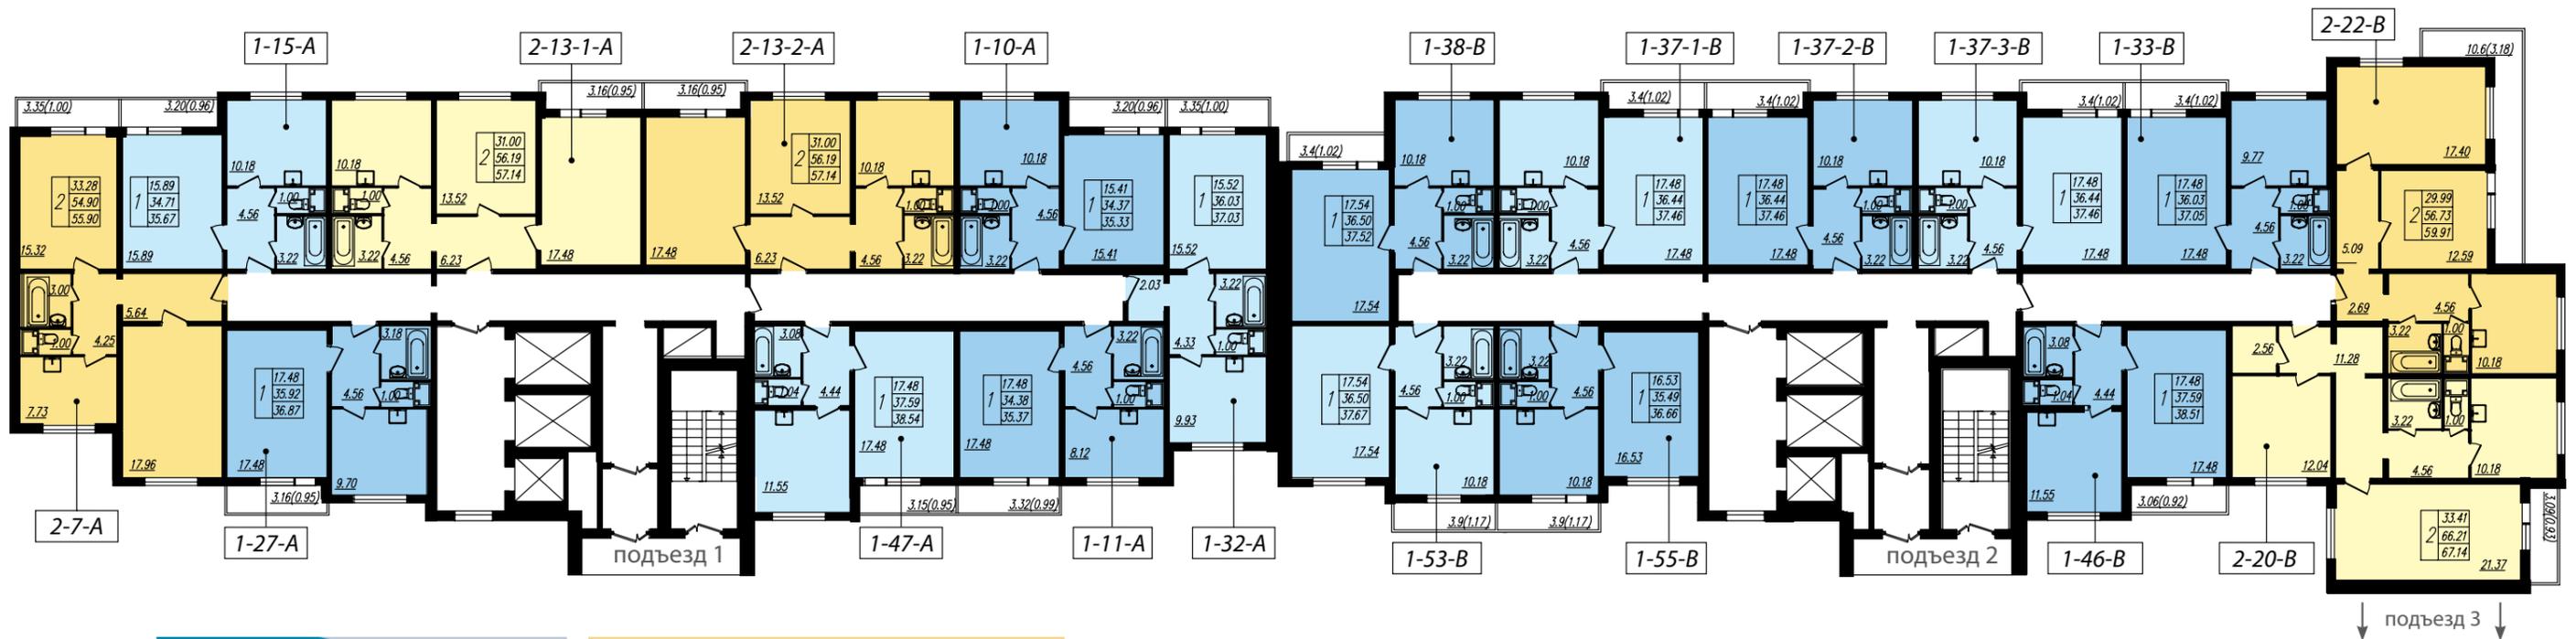


| |
|---------|
| 29.99 |
| 2 56.73 |
| 57.66 |

жилая площадь
общая площадь
площадь с балконом



1-комнатная квартира
2-комнатная квартира
3-комнатная квартира

3-16-C тип квартиры

ПОДЪЕЗДЫ 3,4,5 ПЛАН 4 ЭТАЖА

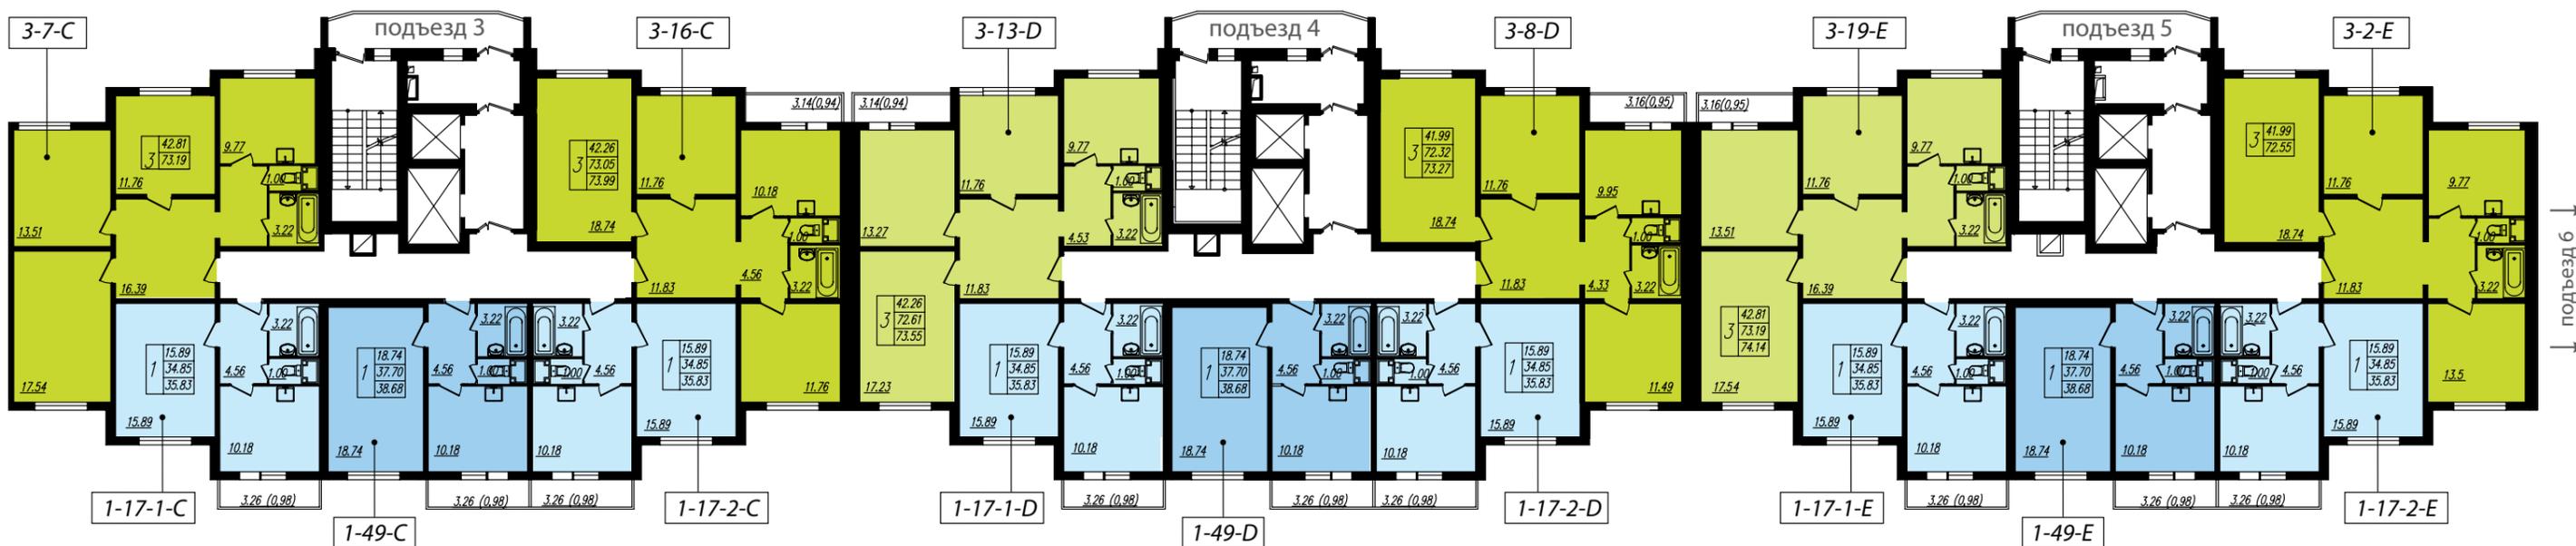

ПОДЪЕЗДЫ 3, 4, 5 ПЛАН 9-18 ЭТАЖЕЙ

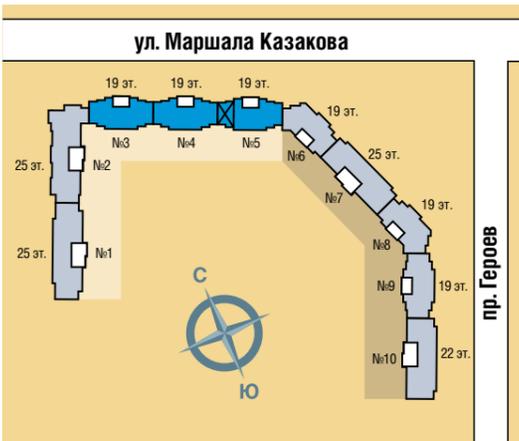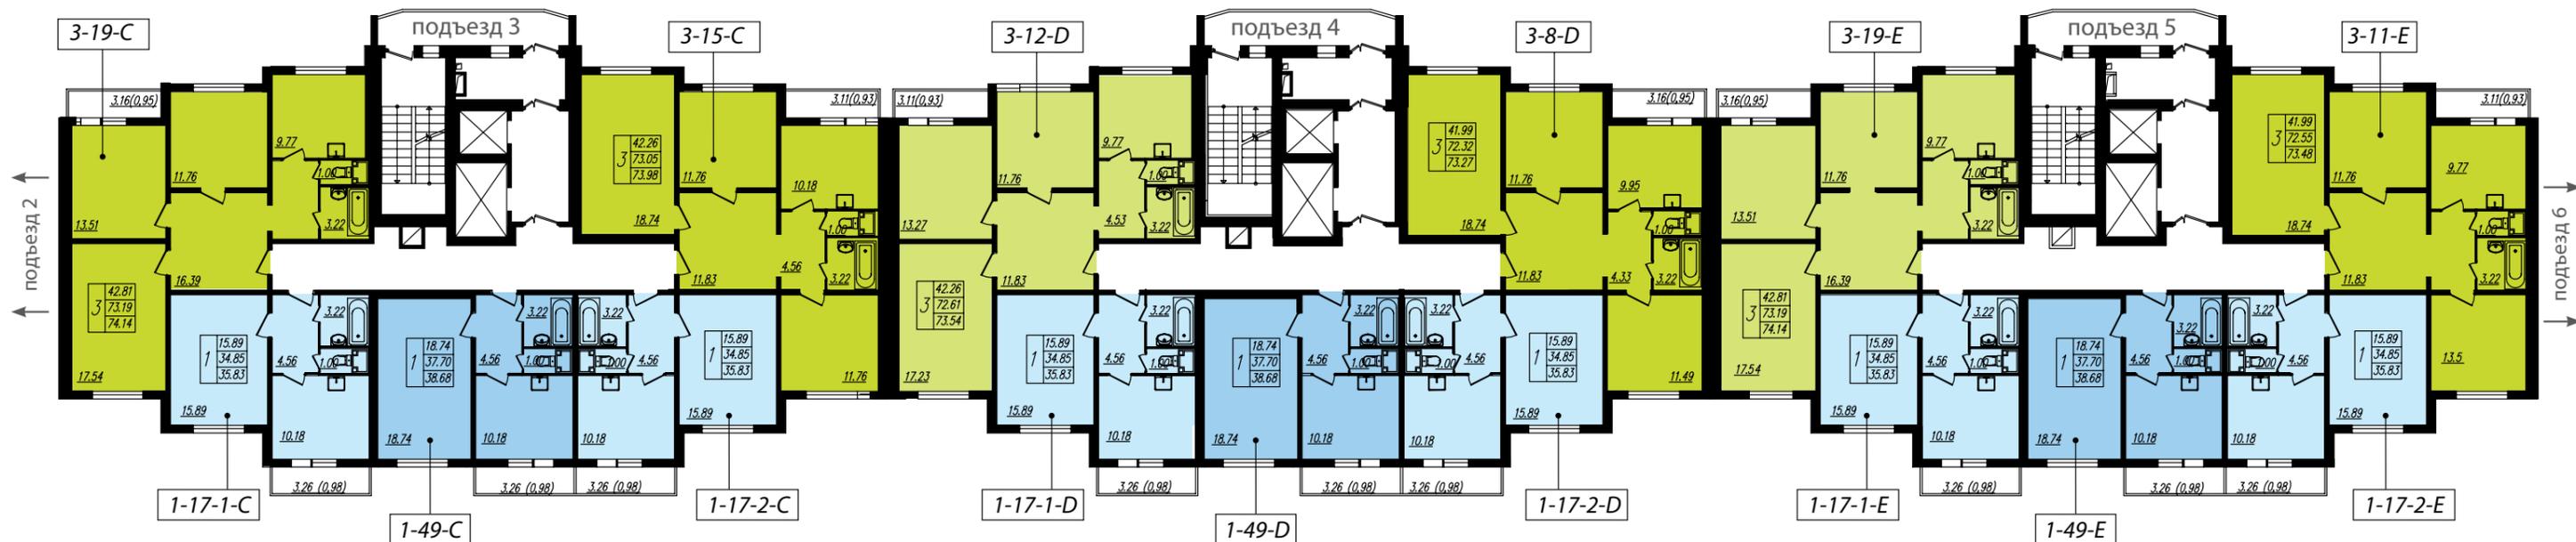

| | |
|---|-------|
| 2 | 29.99 |
| | 56.73 |
| | 57.66 |

жилая площадь
общая площадь
площадь с балконом

- 1-комнатная квартира
- 2-комнатная квартира
- 3-комнатная квартира

3-14-C тип квартиры



ПОДЪЕЗДЫ 3, 4, 5 ПЛАН 19 ЭТАЖА

