

г. Пушкин



ОСОБЕННОЕ МЕСТО ДЛЯ ОСОБЕННЫХ ЛЮДЕЙ

ЖИЛОЙ КОМПЛЕКС

ЗОЛОТОЙ ВЕК

ЖИЛОЙ КОМПЛЕКС ЗОЛОТОЙ ВЕК




Жилой комплекс «Золотой Век» строится в пригороде Санкт-Петербурга, в городе Пушкин, по адресу улица Парковая 44-57, рядом с Екатерининским парком, вдали от центральных трасс. По КАД до центра Санкт-Петербурга – 40 минут. Главной особенностью ЖК «Золотой Век», его уникальной характеристикой, является расположение. Комплекс возводится непосредственно у признанных во всем мире шедевров архитектурного и паркового искусства.



Екатерининский парк, живописные пруды и аллеи, Большой Екатерининский дворец, «Зал на острове», Камеронова галерея и другие шедевры этого великолепного дворцово-паркового ансамбля восхищали не одно поколение. По замыслу архитекторов «Золотой Век» органично впишется в среду исторического центра Пушкина. Комплекс состоит из 4-5 этажных строений, образующих внутренние закрытые благоустроенные дворы. На территории комплекса будет построено небольшое здание детского сада, под землей разместится паркинг.

ОСОБЕННОЕ МЕСТО ДЛЯ ОСОБЕННЫХ ЛЮДЕЙ




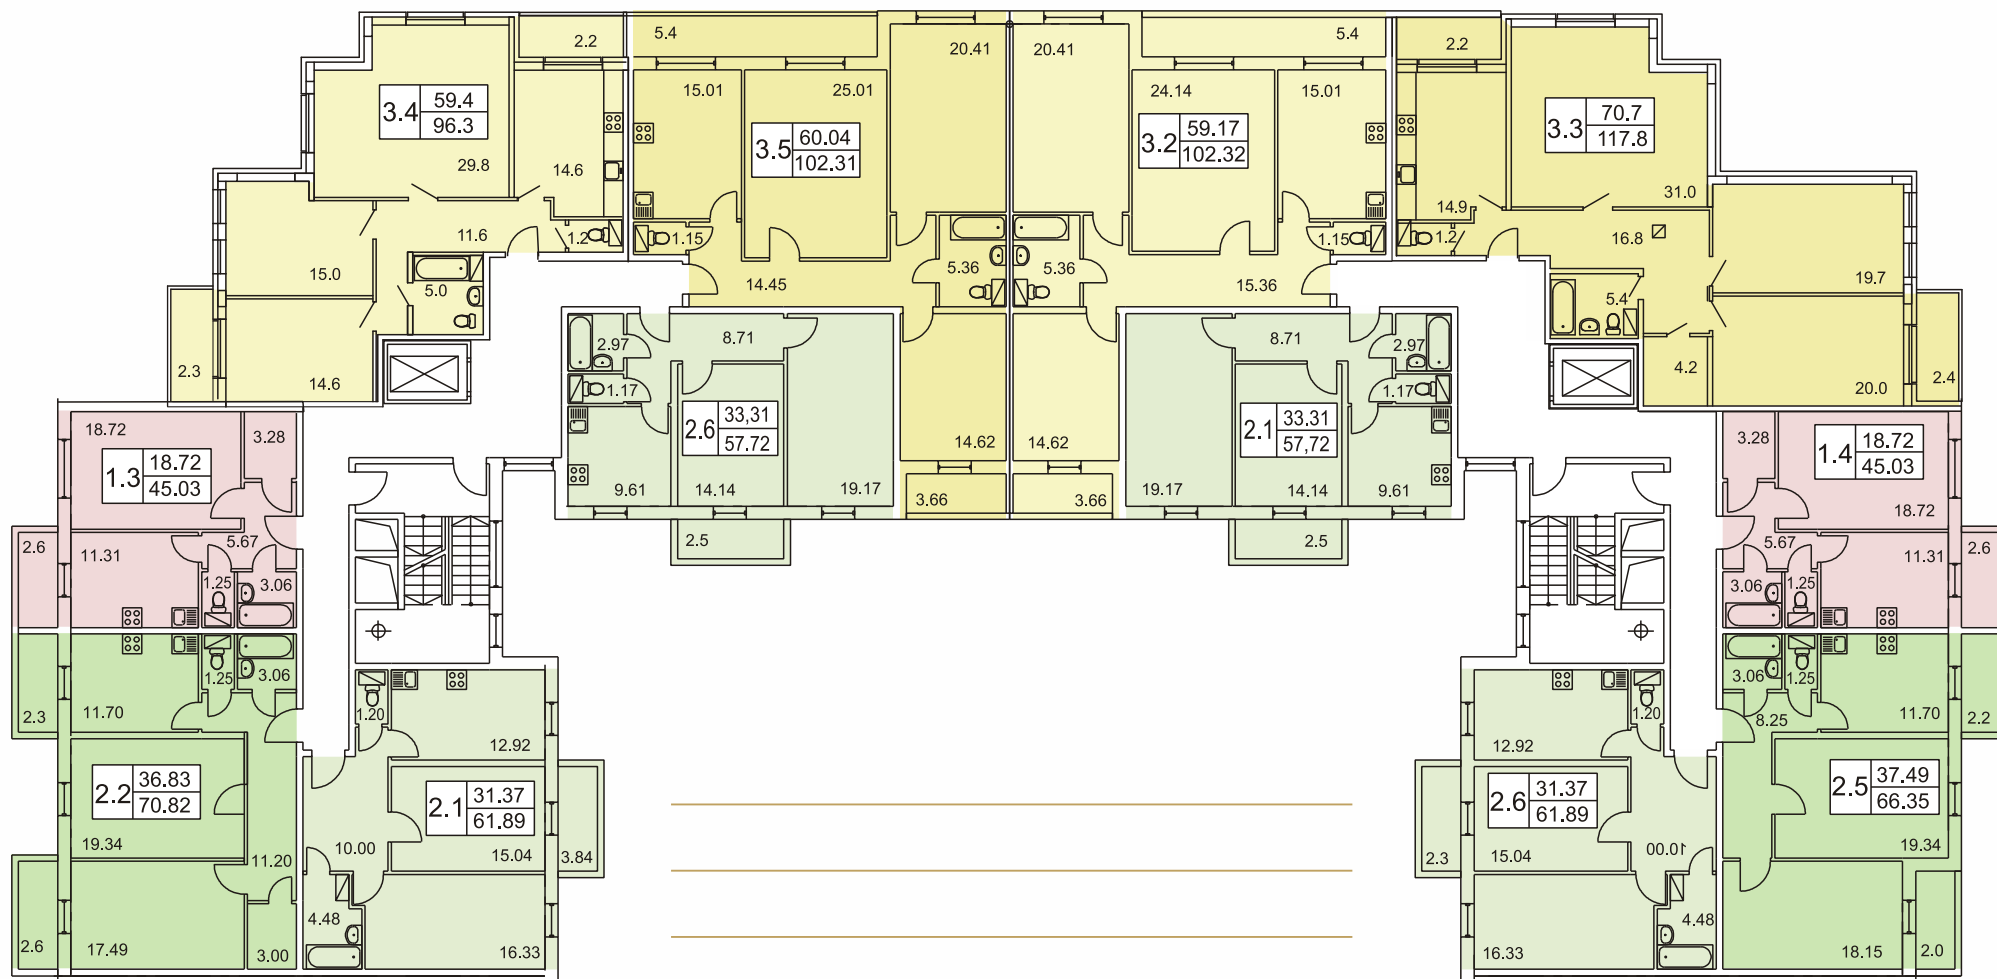


Секции 1, 2

Тип квартиры		
Количество комнат	2.5	
	36.47	Жилая площадь
	67.22	Общая площадь

- 1-комнатные квартиры
- 2-комнатные квартиры
- 3-комнатные квартиры


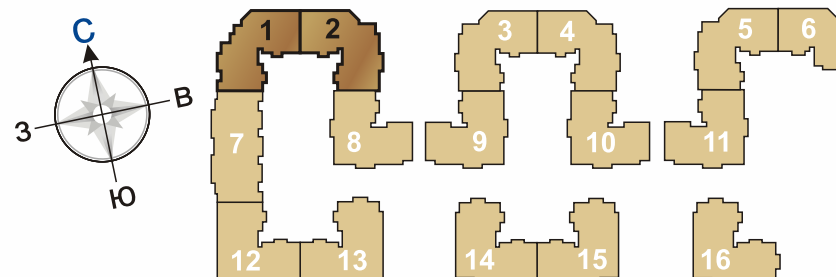


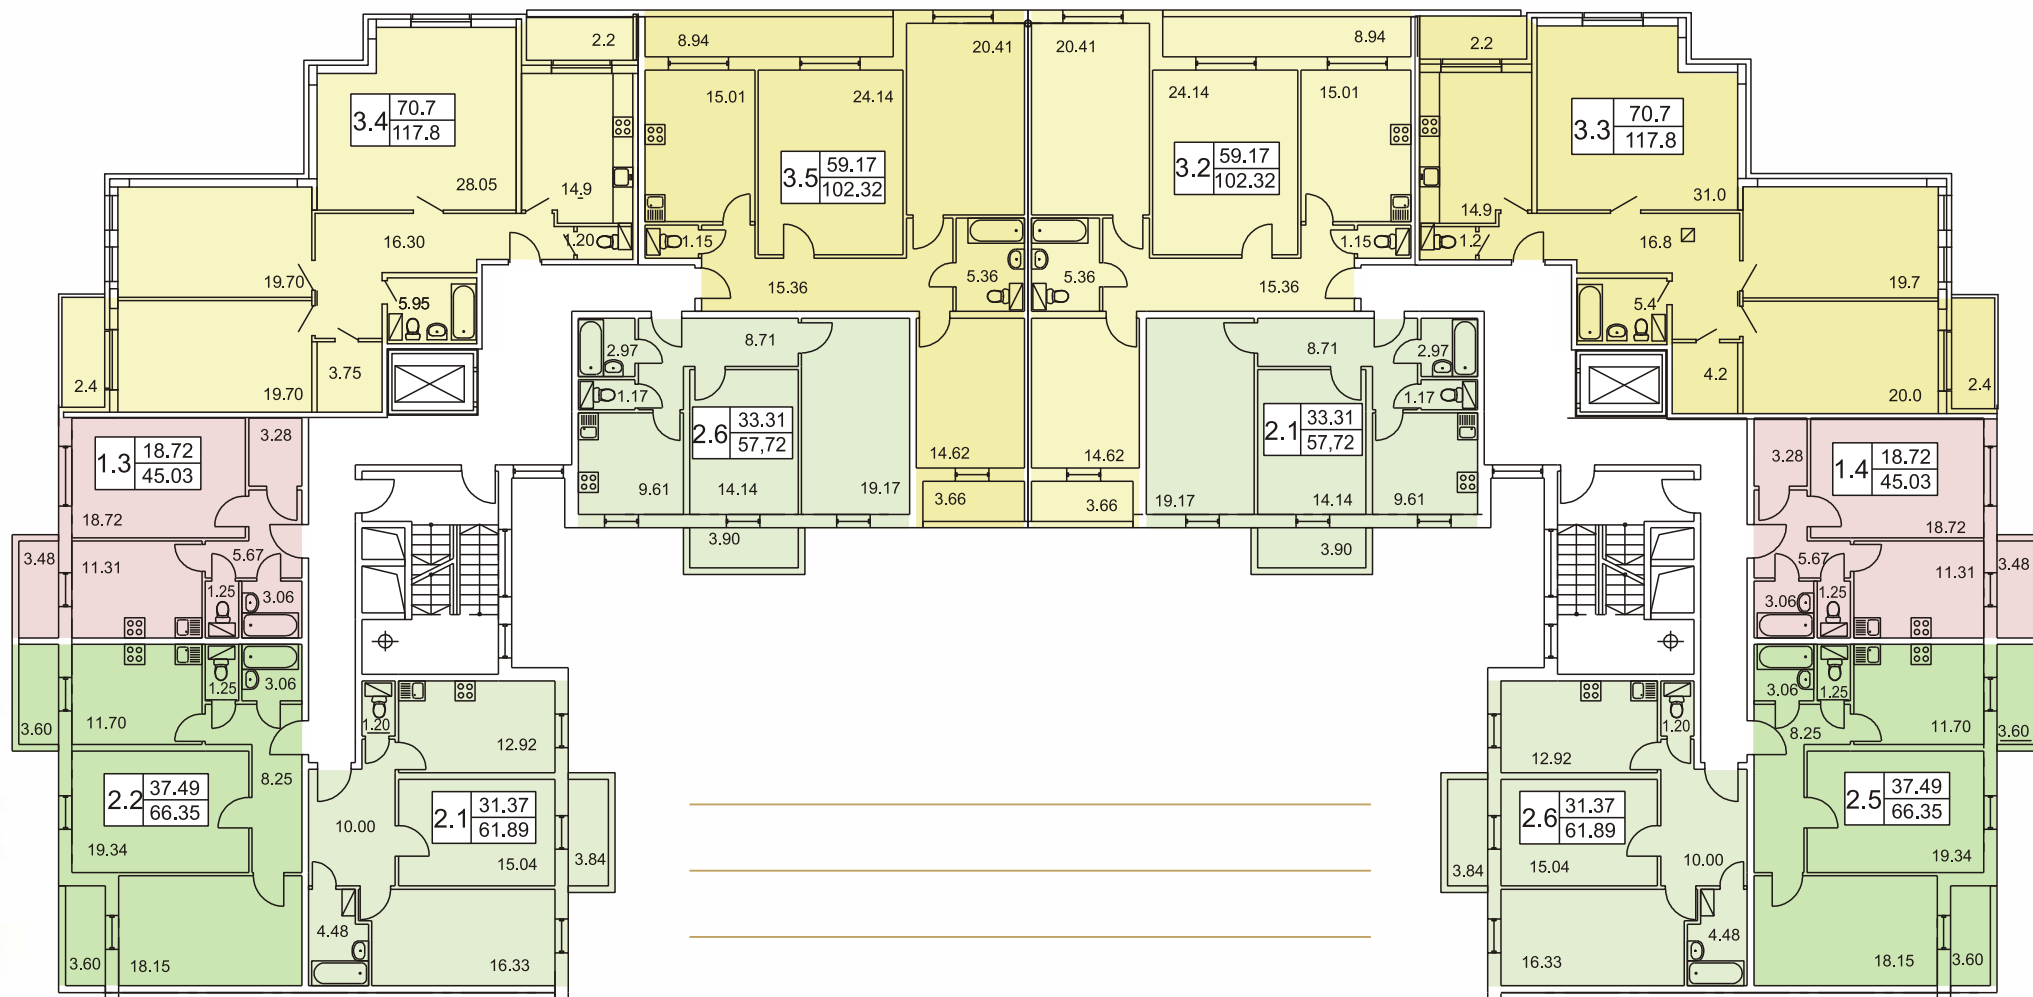


Секции 3, 4

Количество комнат	Тип квартиры	
	2.5	36.47 67.22
	Жилая площадь	
	Общая площадь	

- 1-комнатные квартиры
- 2-комнатные квартиры
- 3-комнатные квартиры

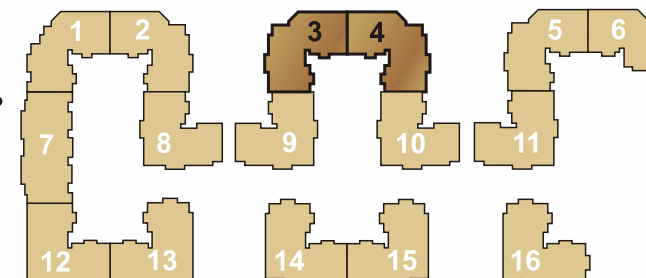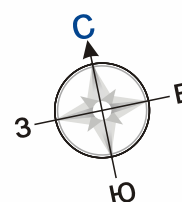

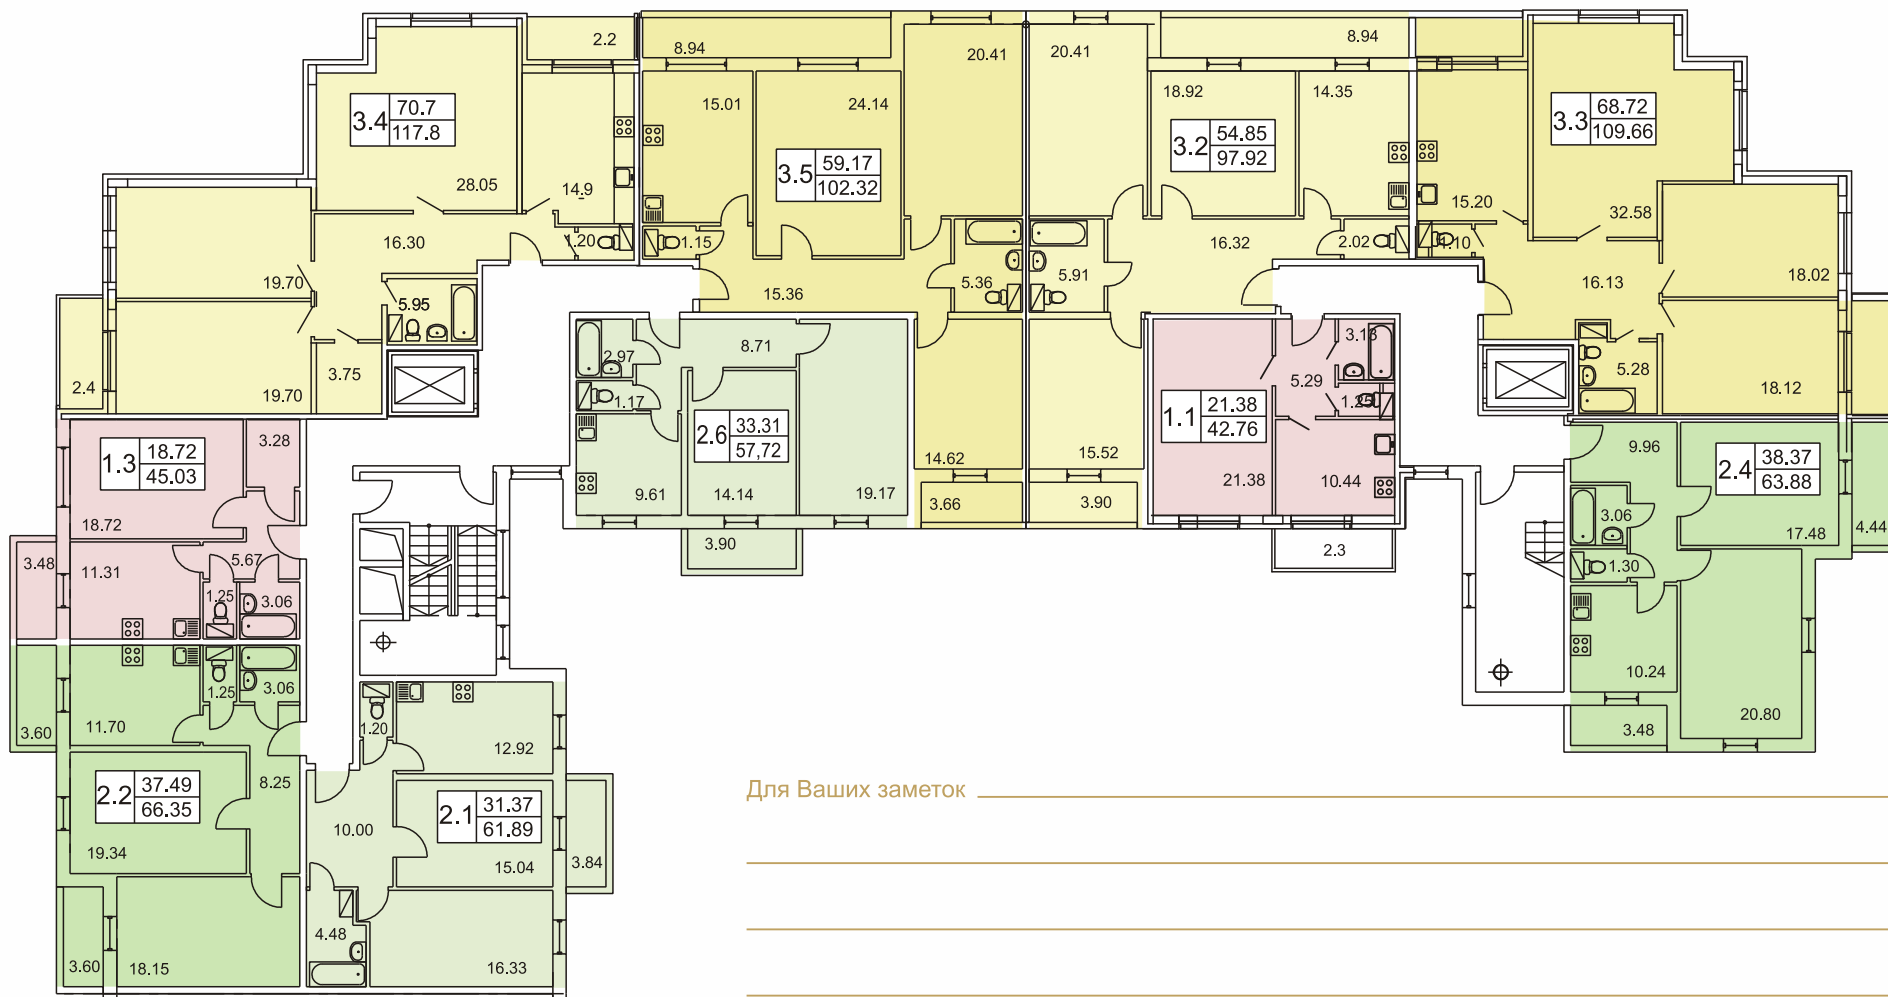




Для Ваших заметок _____



Секции 5, 6

Тип квартиры		
Количество комнат	2.5	Жилая площадь
	36.47	Общая площадь
	67.22	

- 1-комнатные квартиры
- 2-комнатные квартиры
- 3-комнатные квартиры

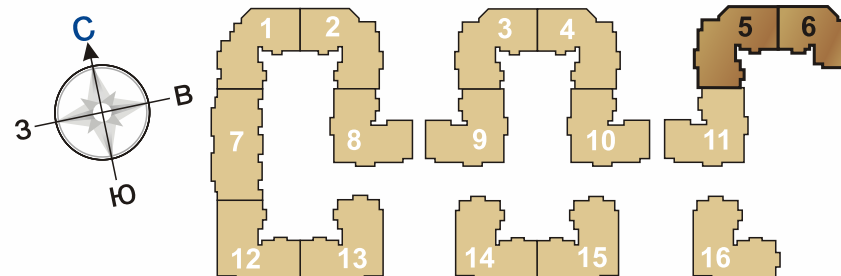

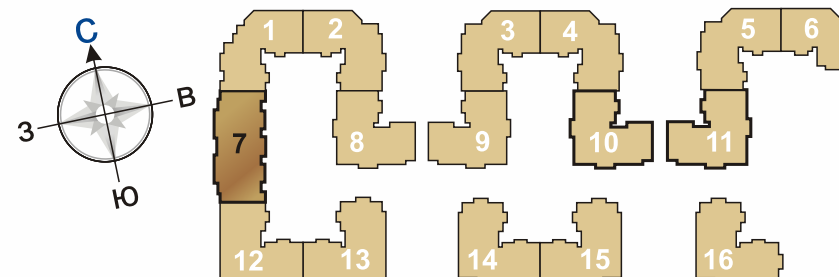
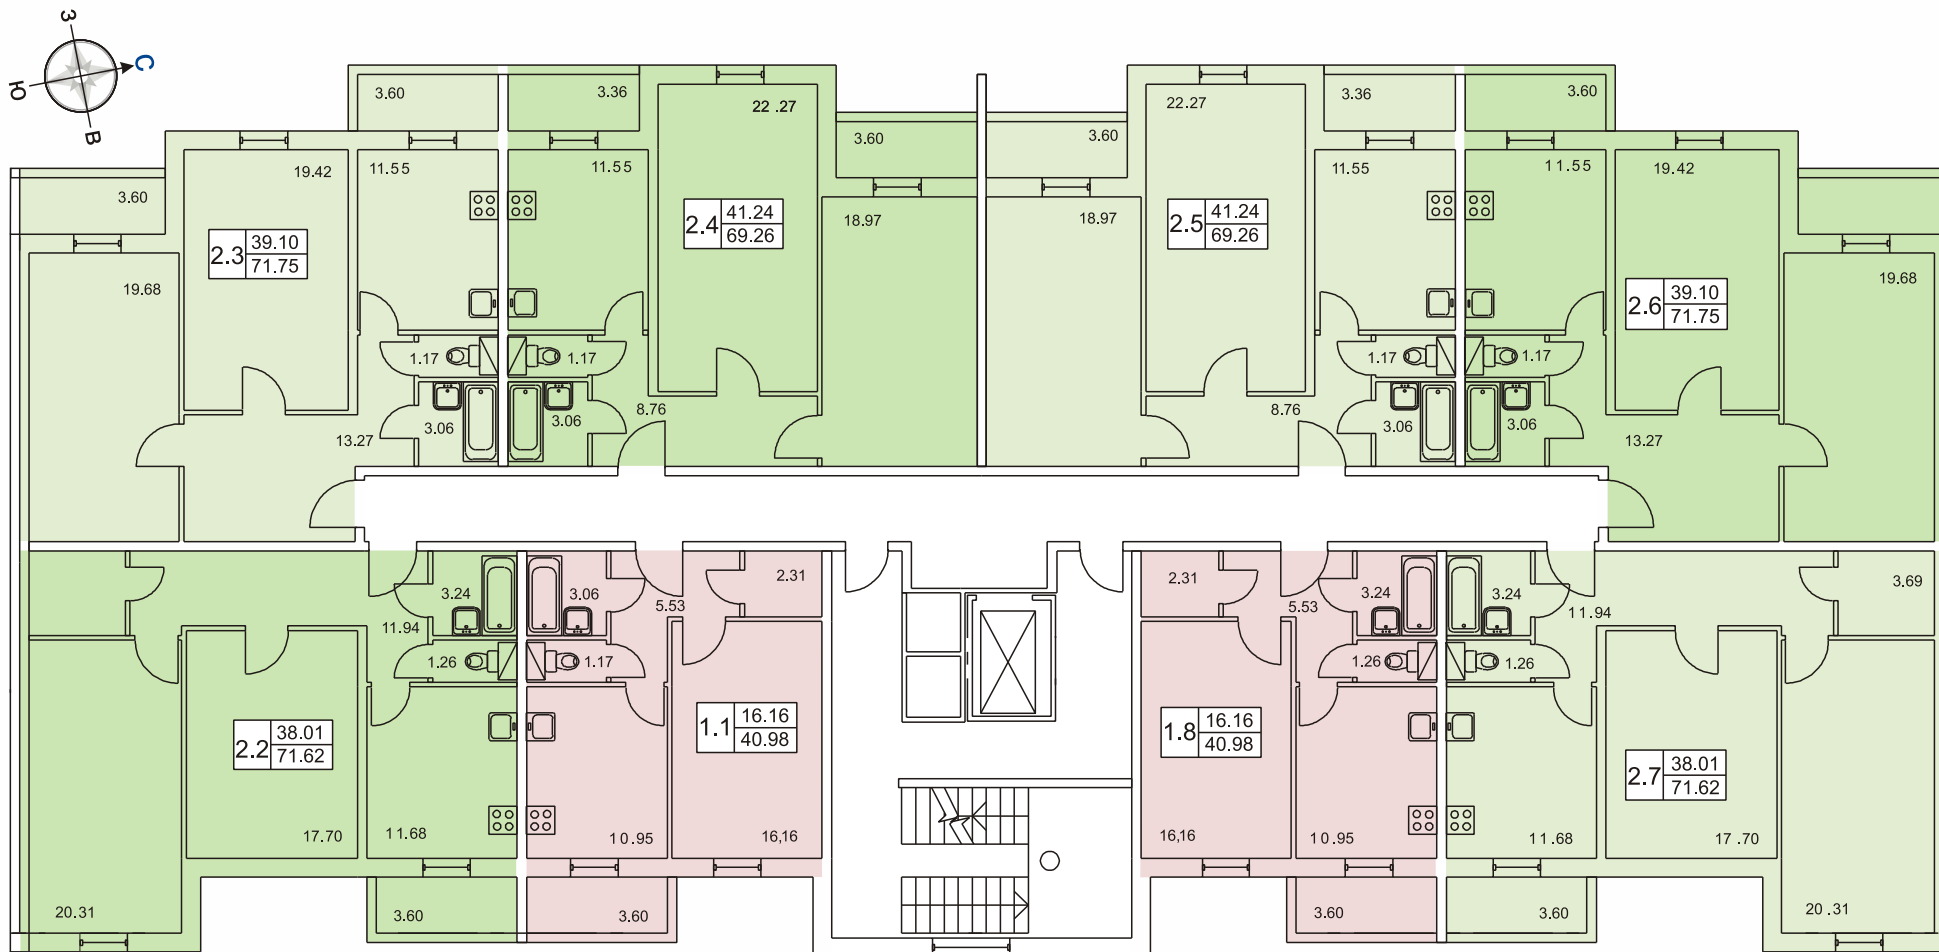


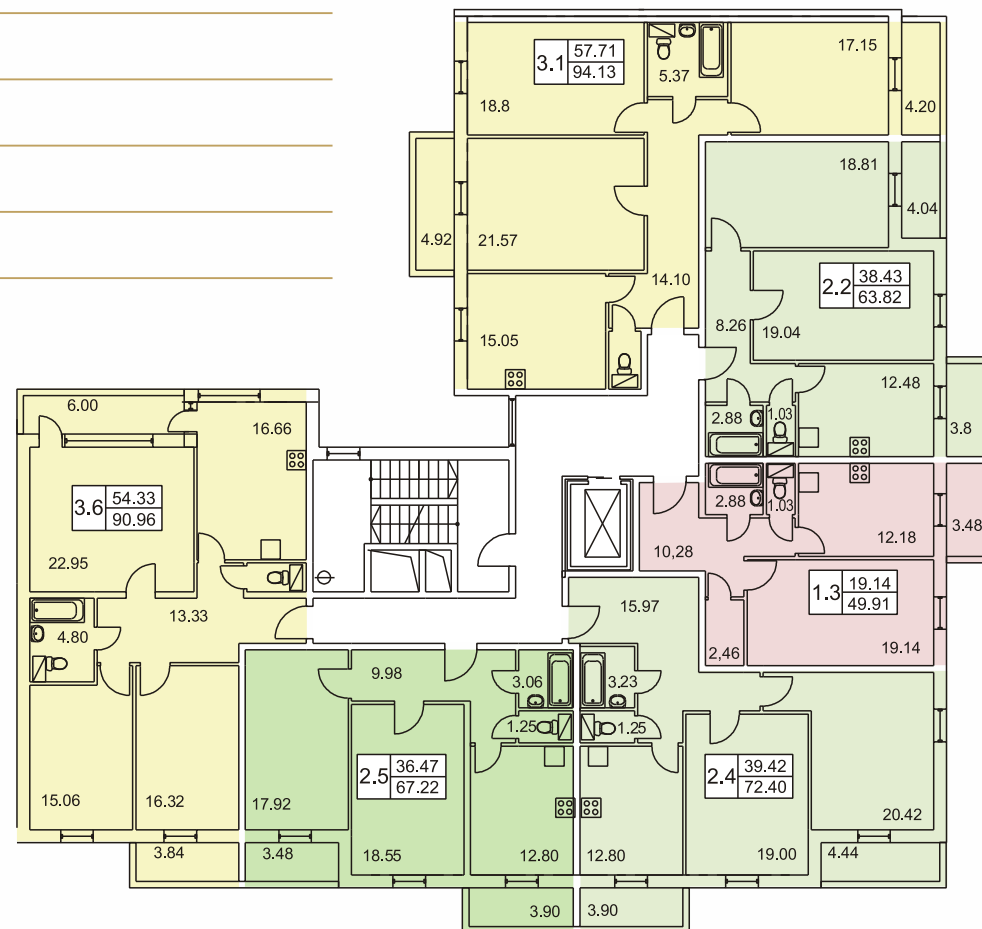
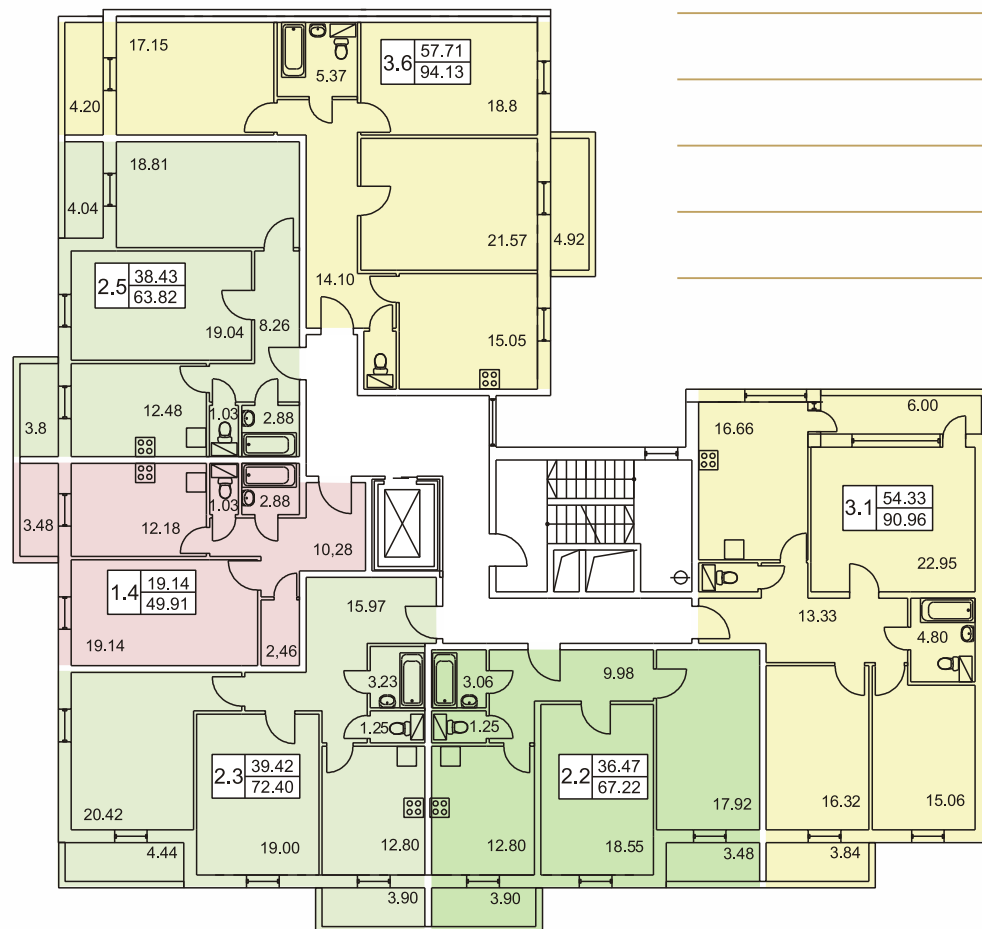


Секции 8, 9

Тип квартиры			
Количество комнат	2.5	36.47	Жилая площадь
		67.22	Общая площадь

- 1-комнатные квартиры
- 2-комнатные квартиры
- 3-комнатные квартиры

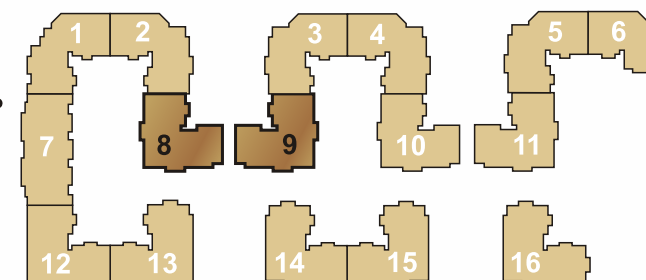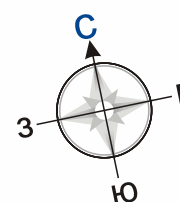


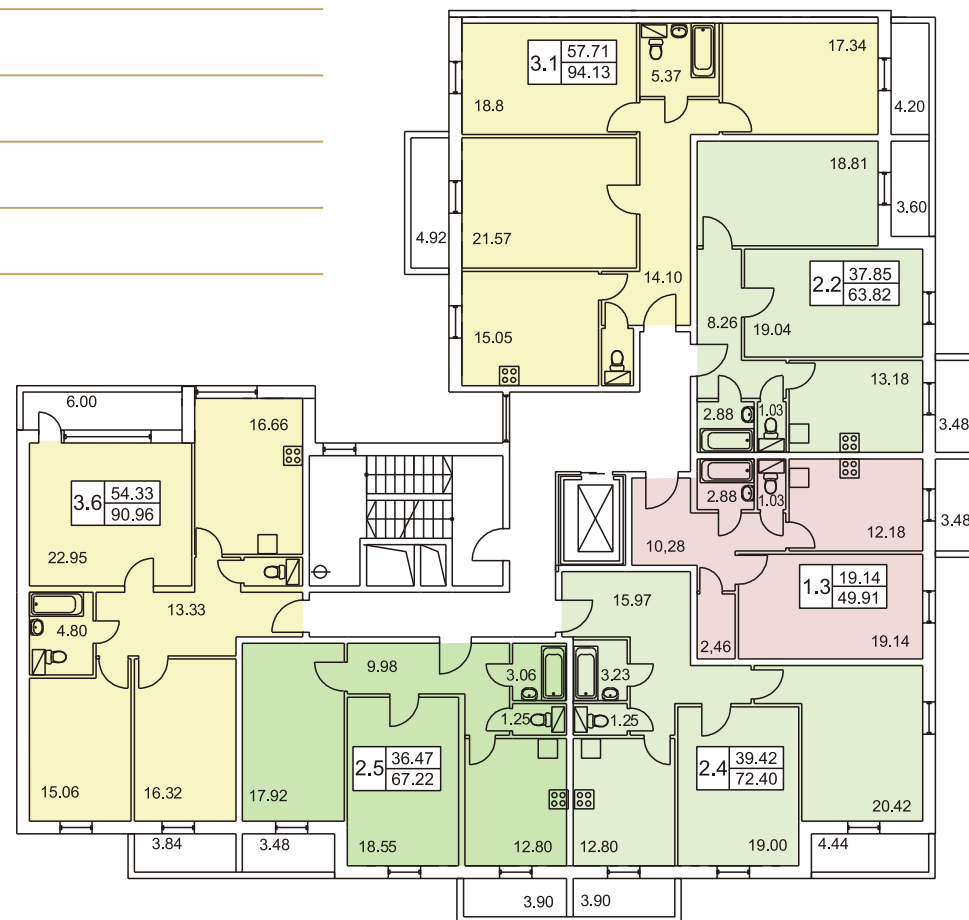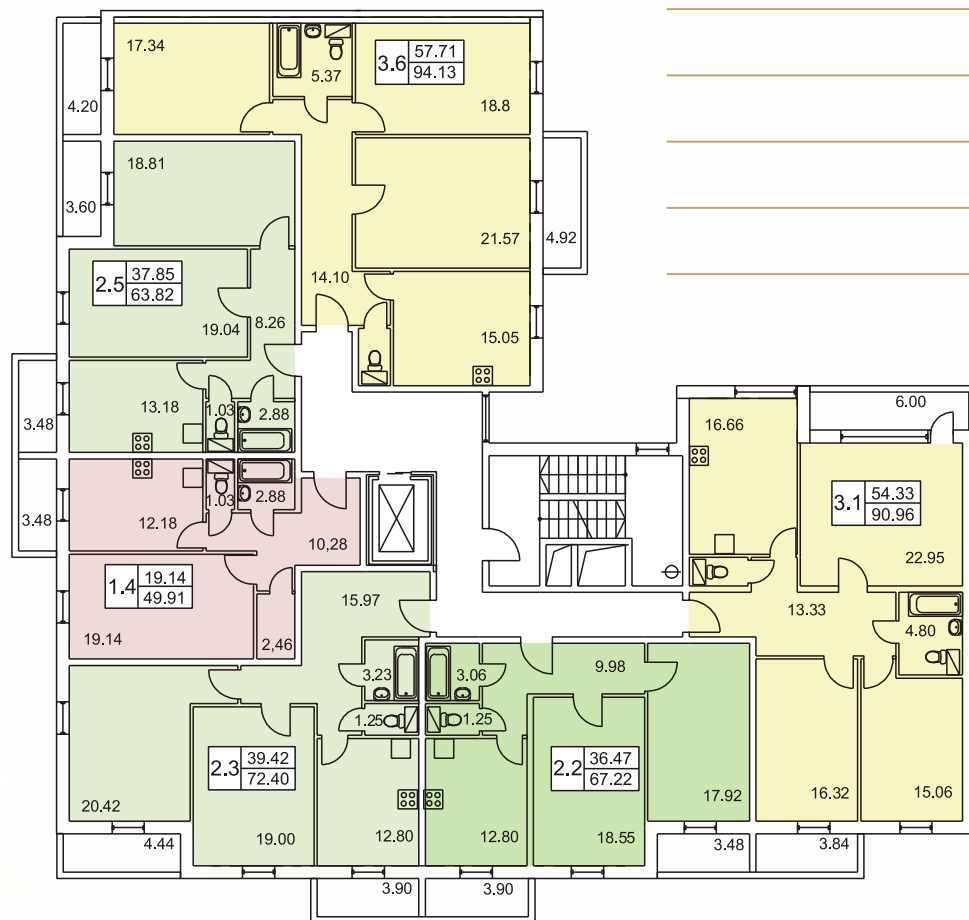


Секции 10, 11

Тип квартиры		Жилая площадь	Общая площадь
Количество комнат	2.5		
	36.47		
	67.22		

- 1-комнатные квартиры
- 2-комнатные квартиры
- 3-комнатные квартиры

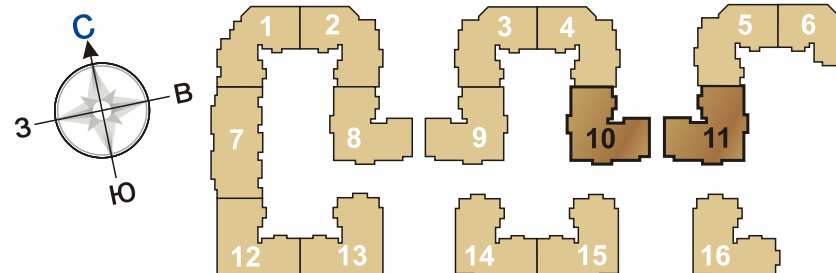


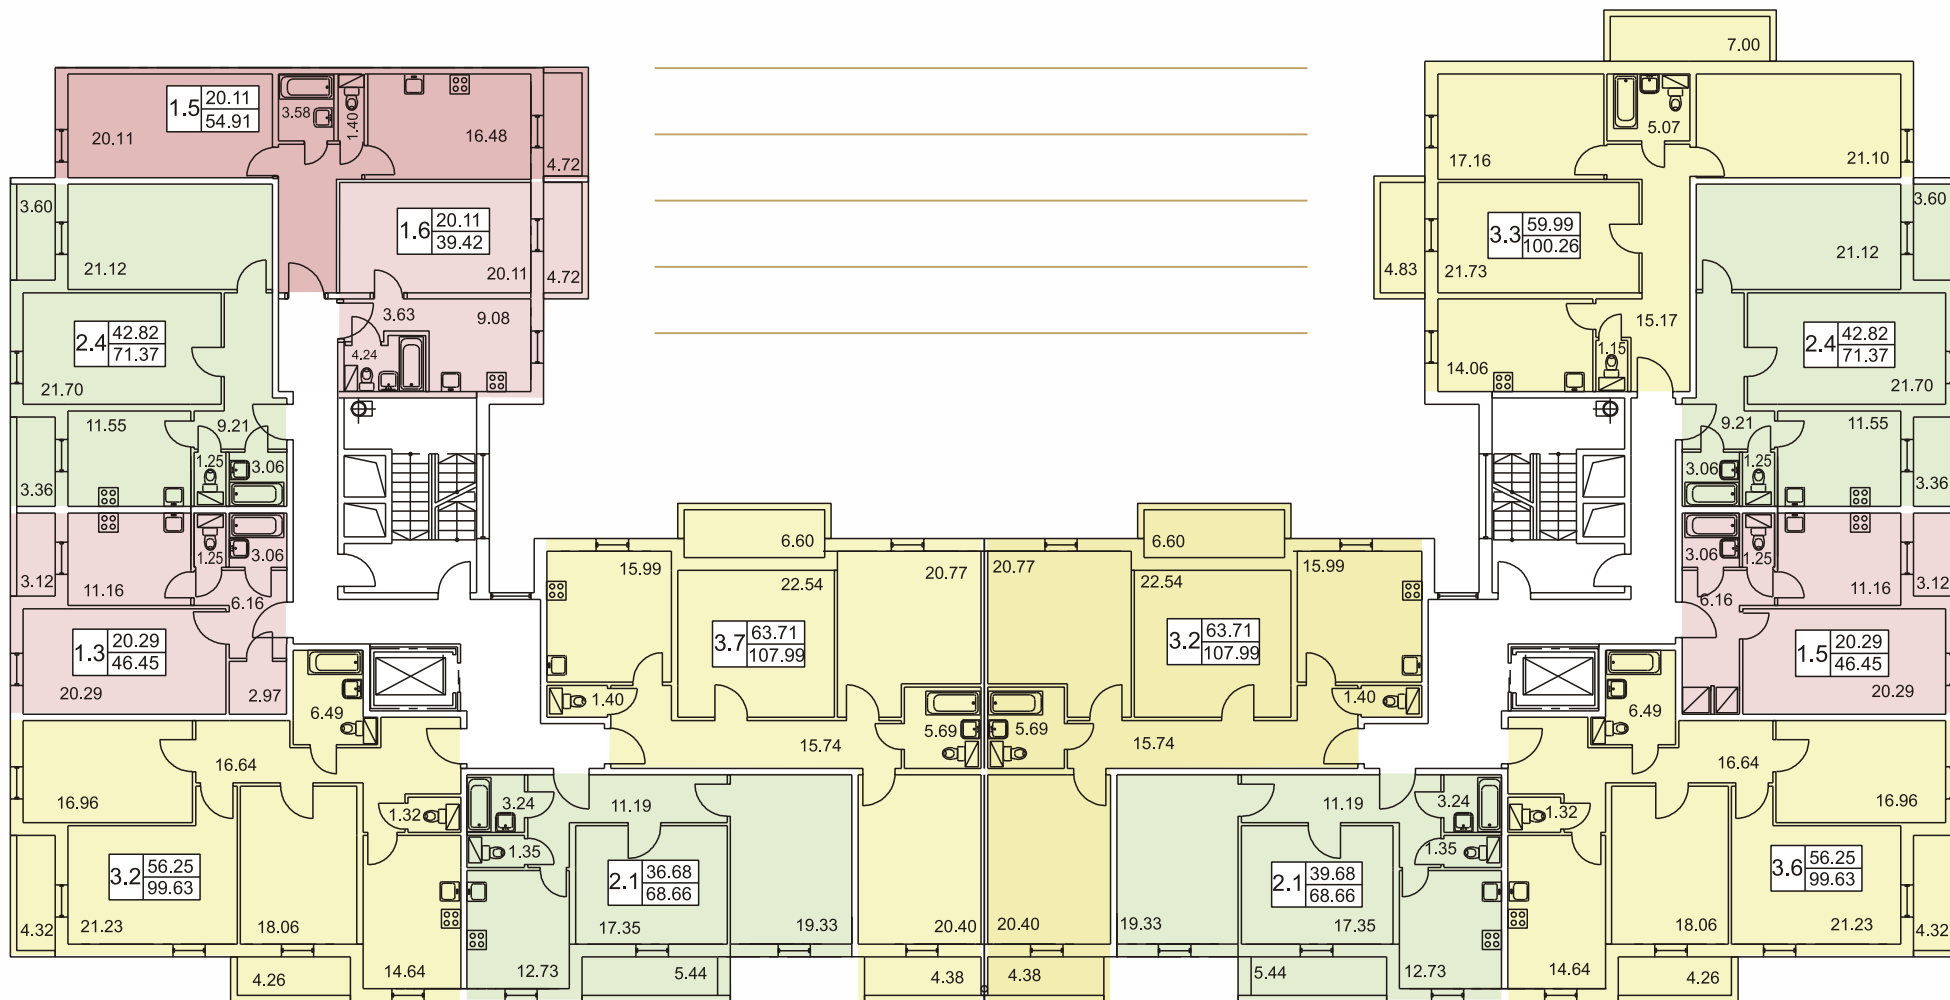


Секции 12, 13





Тип квартиры		
Количество комнат	2.5	Жилая площадь
	36.47	Общая площадь
	67.22	

- 1-комнатные квартиры
- 2-комнатные квартиры
- 3-комнатные квартиры

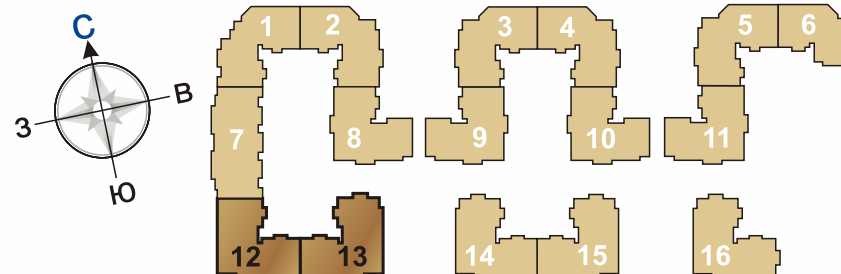

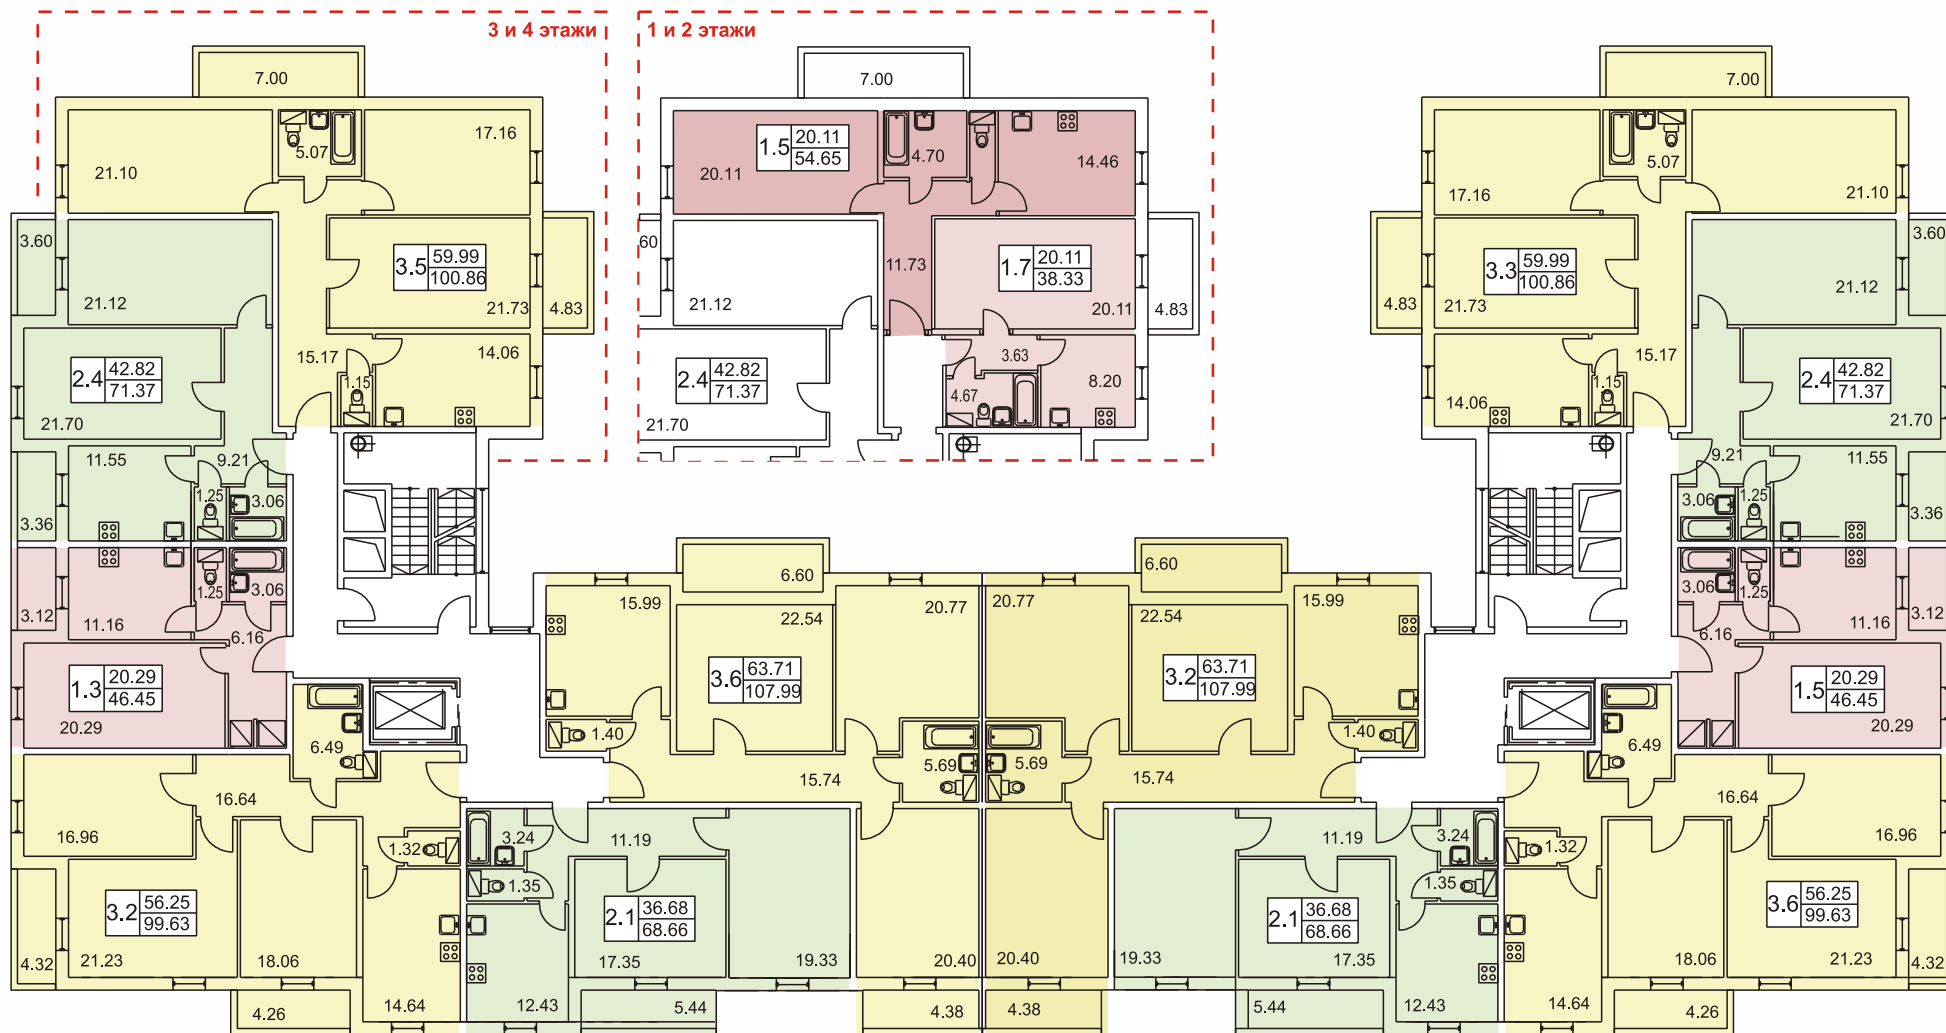

Секции 14, 15

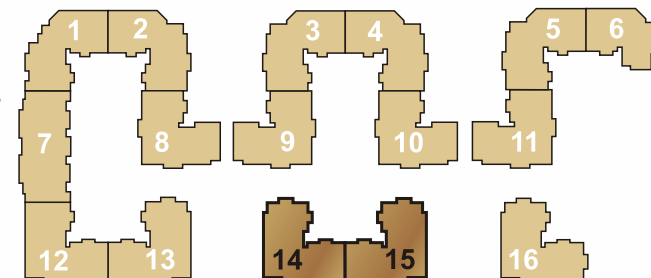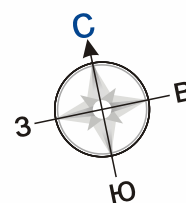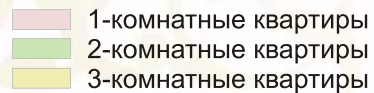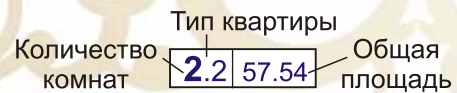



4-я Советская ул., д. 37 А
тел.: 320-12-00

Площадь Конституции, д. 2
тел.: 320-12-01

Выборгское ш. 5, корп.1
тел.: 320-12-02

БЦ «Гулливвер 2», Торфяная дорога, д. 7 Ф
тел.: 320-12-22

www.cds.spb.ru

Телефон для региональных покупателей 8 800 555 80 70 звонки по России бесплатные

