




Жилой комплекс

ОСТРОВА

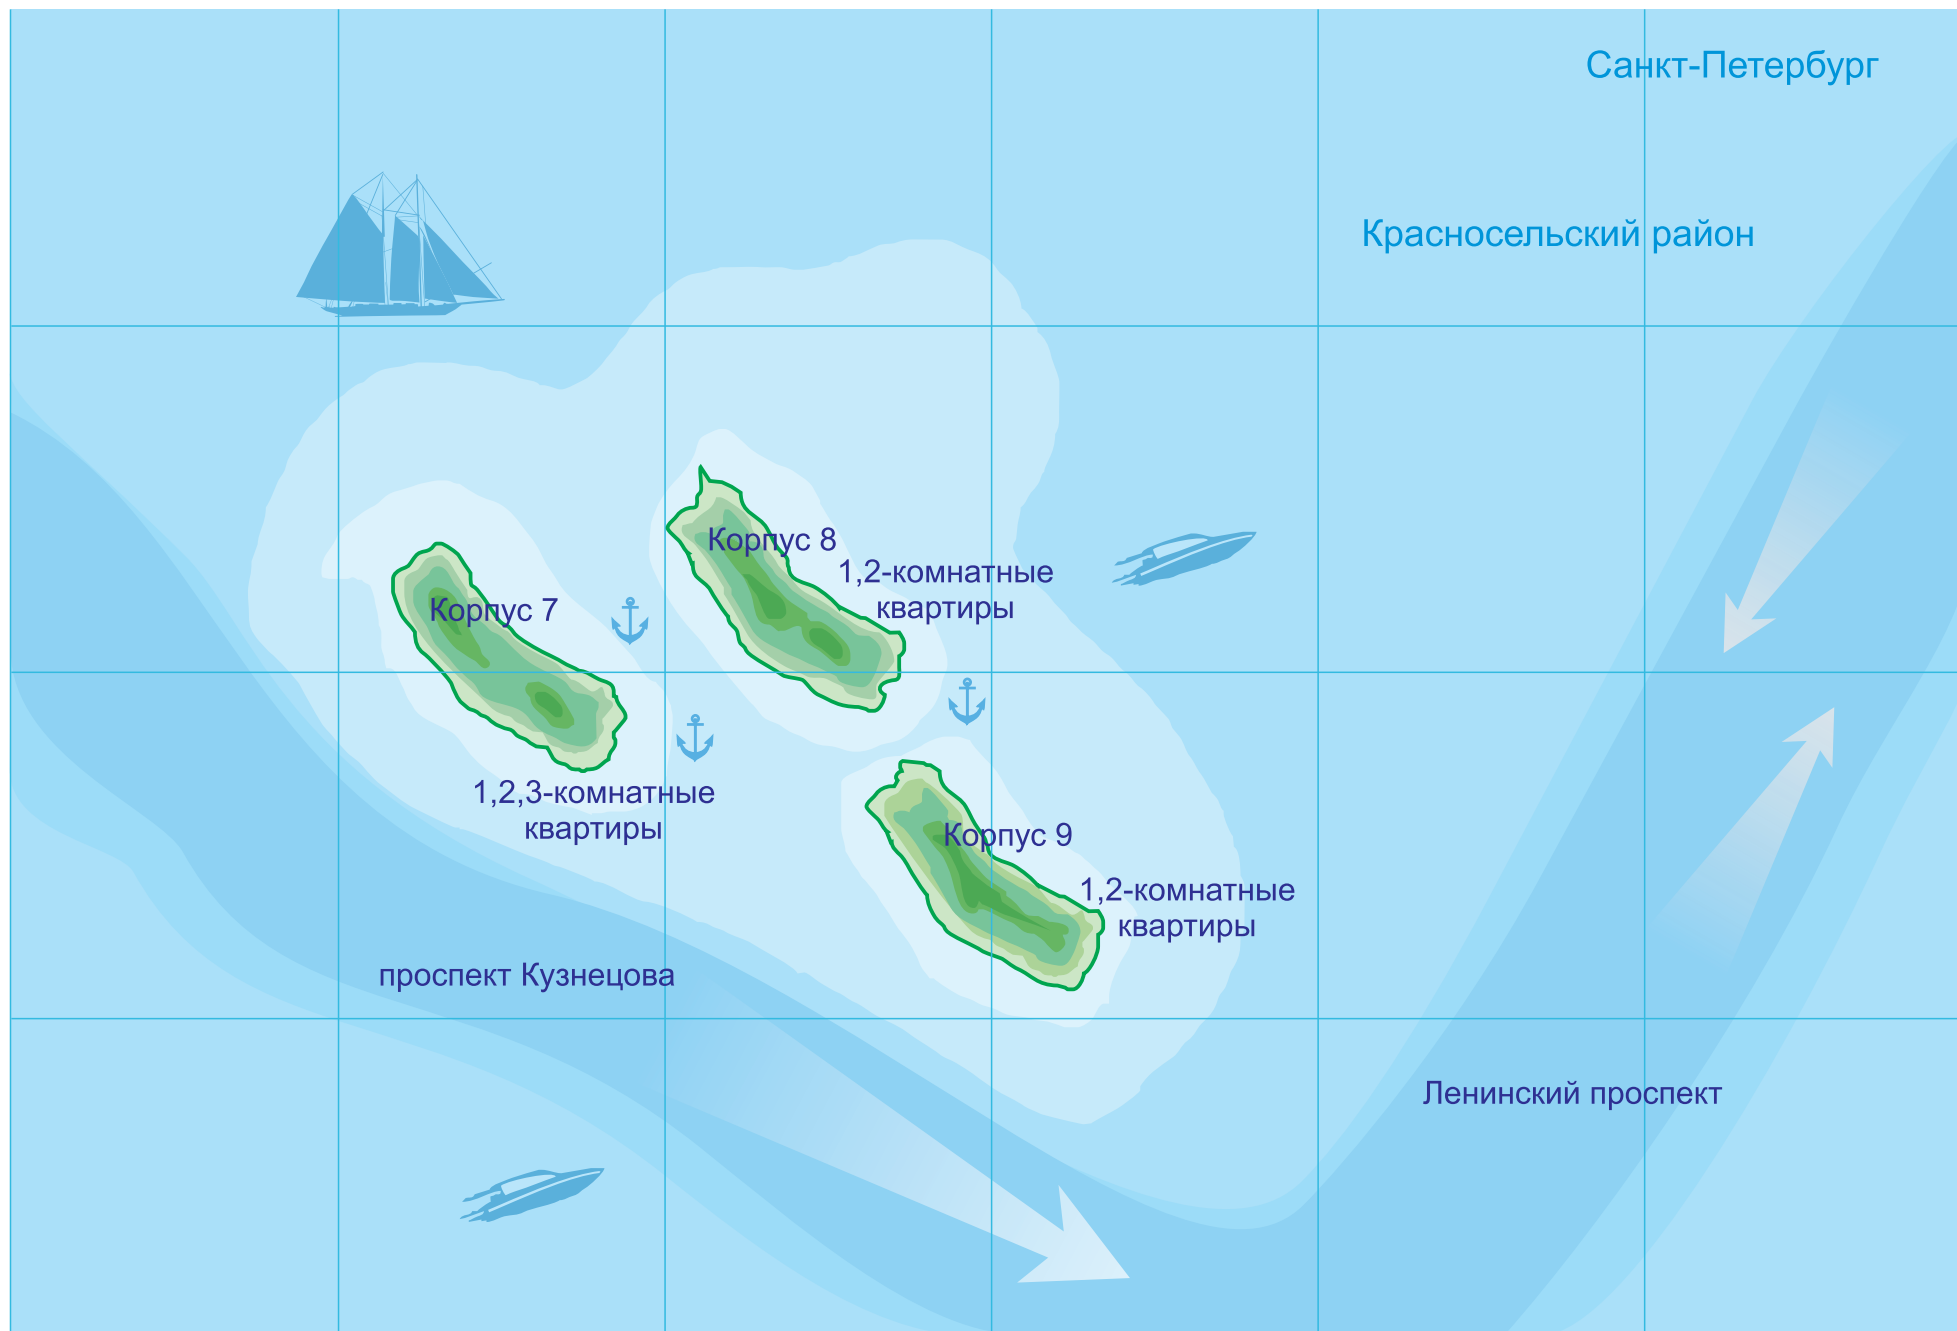



Данные по состоянию на февраль 2011 г.

Приобретение квартир осуществляется посредством вступления в ЖСК и уплаты взносов


Жилой комплекс

ОСТРОВА


Ленинский пр./пр. Кузнецова Красносельский район

В активно развивающейся части Красносельского района, на пересечение Ленинского проспекта и улицы Кузнецова, недалеко от берега Финского залива и Южно-Приморского парка, ГК ЦДС возводит новый жилой комплекс «Острова». Комплекс состоит из трех одноподъездных домов со встроенным подземным паркингом. Первый этаж займут помещения, предназначенные для коммерческого использования.

Комплекс «Острова» спроектирован по концепции «Полноценные квартиры небольшого метража», это значит, что все квартиры имеют небольшие, но удобные для проживания площади. «Острова» состоят из одно, двух и трехкомнатных квартир.

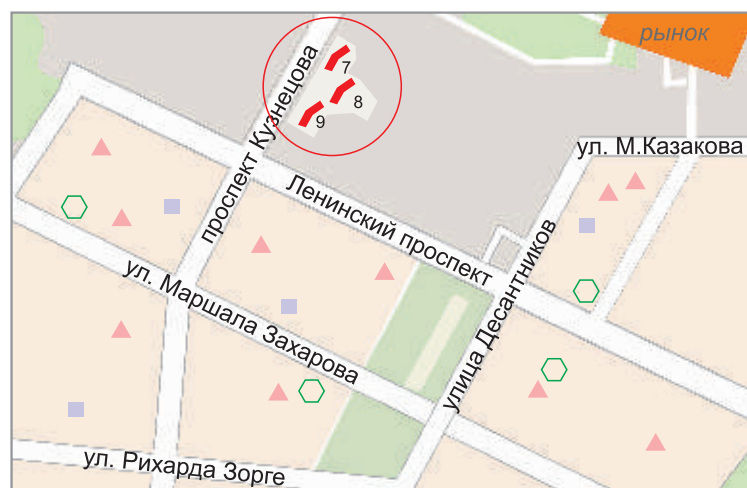


◻ —универсам ■ —школа ▲ —детский сад

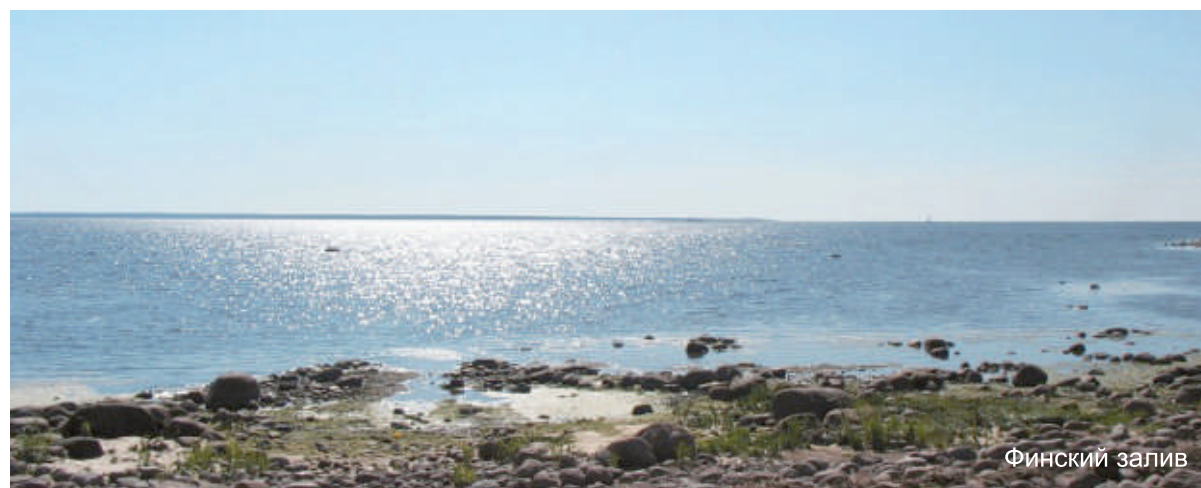



Финский залив

Корпус 7
этажи 2-5

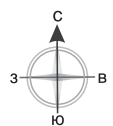

проспект Кузнецова


Корпус 8
Корпус 9

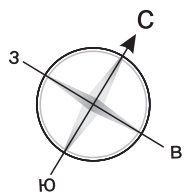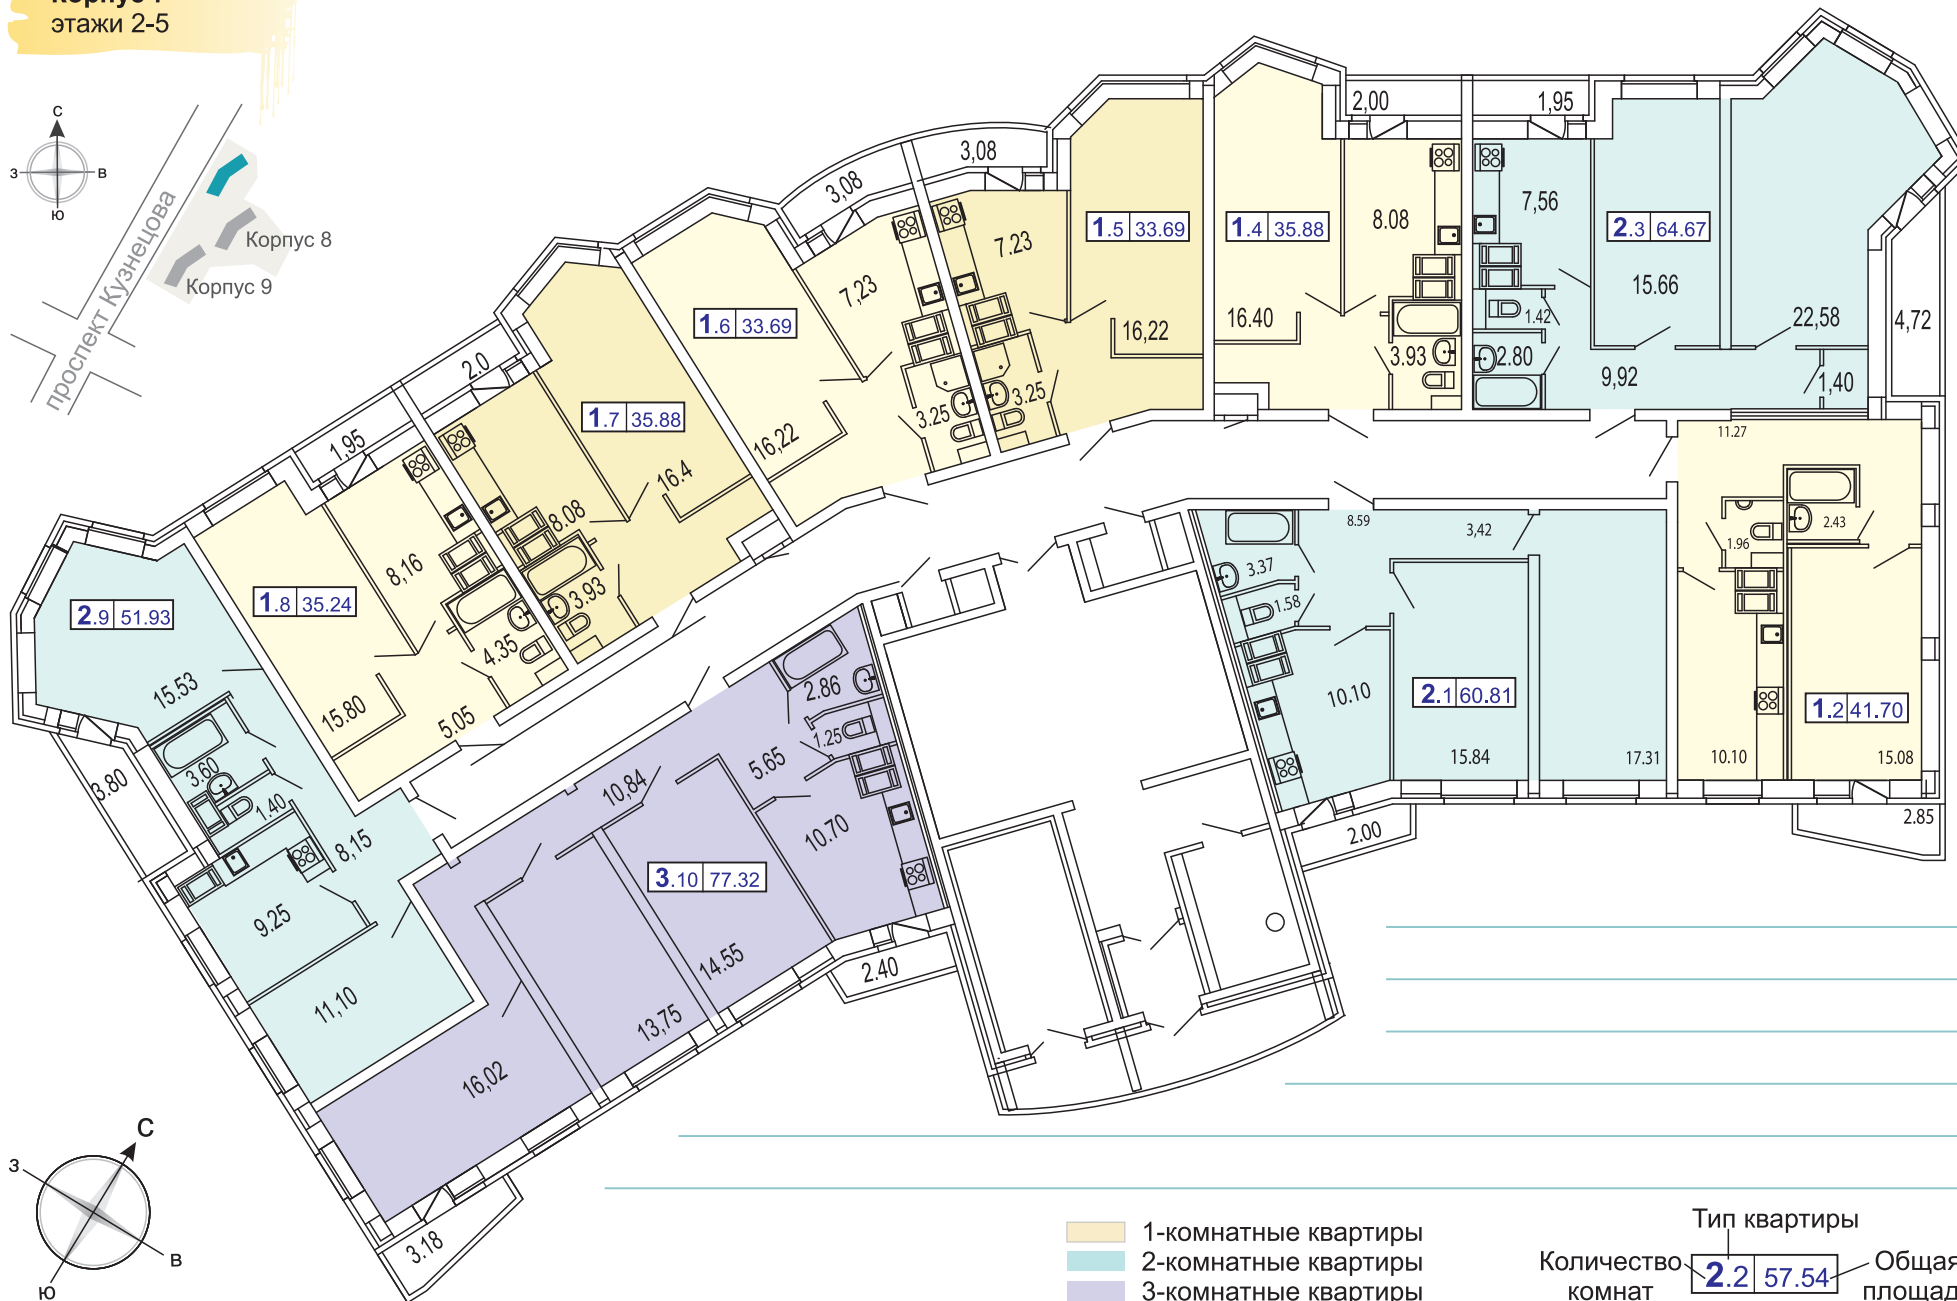


- 1-комнатные квартиры
- 2-комнатные квартиры
- 3-комнатные квартиры

Тип квартиры
Количество комнат **2.2** **57.54** Общая площадь

Корпус 7
этажи 6-12


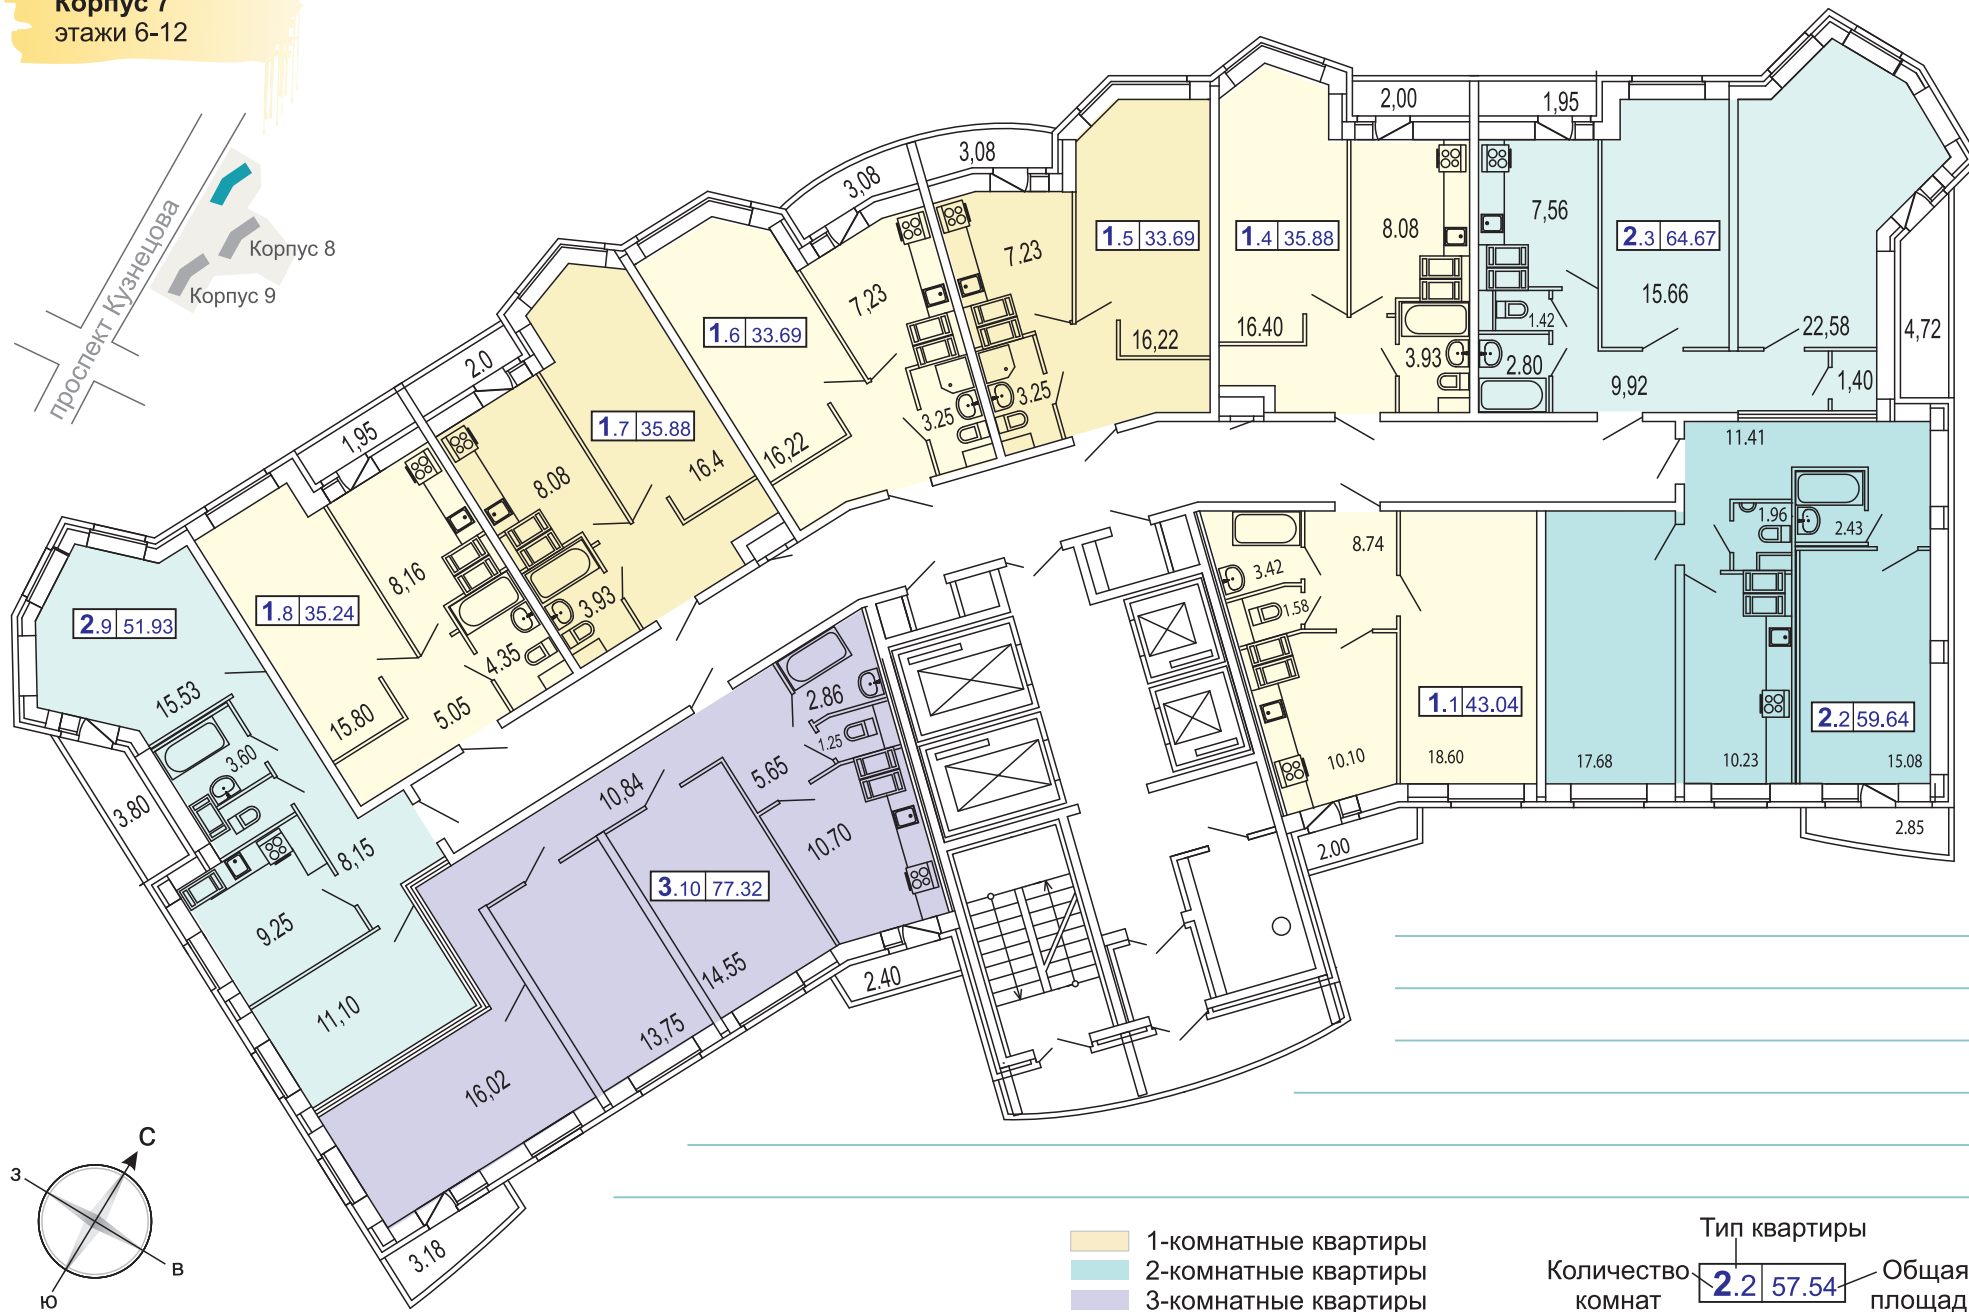


Корпус 7
этажи 13-16

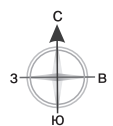

проспект Кузнецова


Корпус 8
Корпус 9

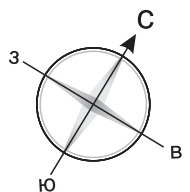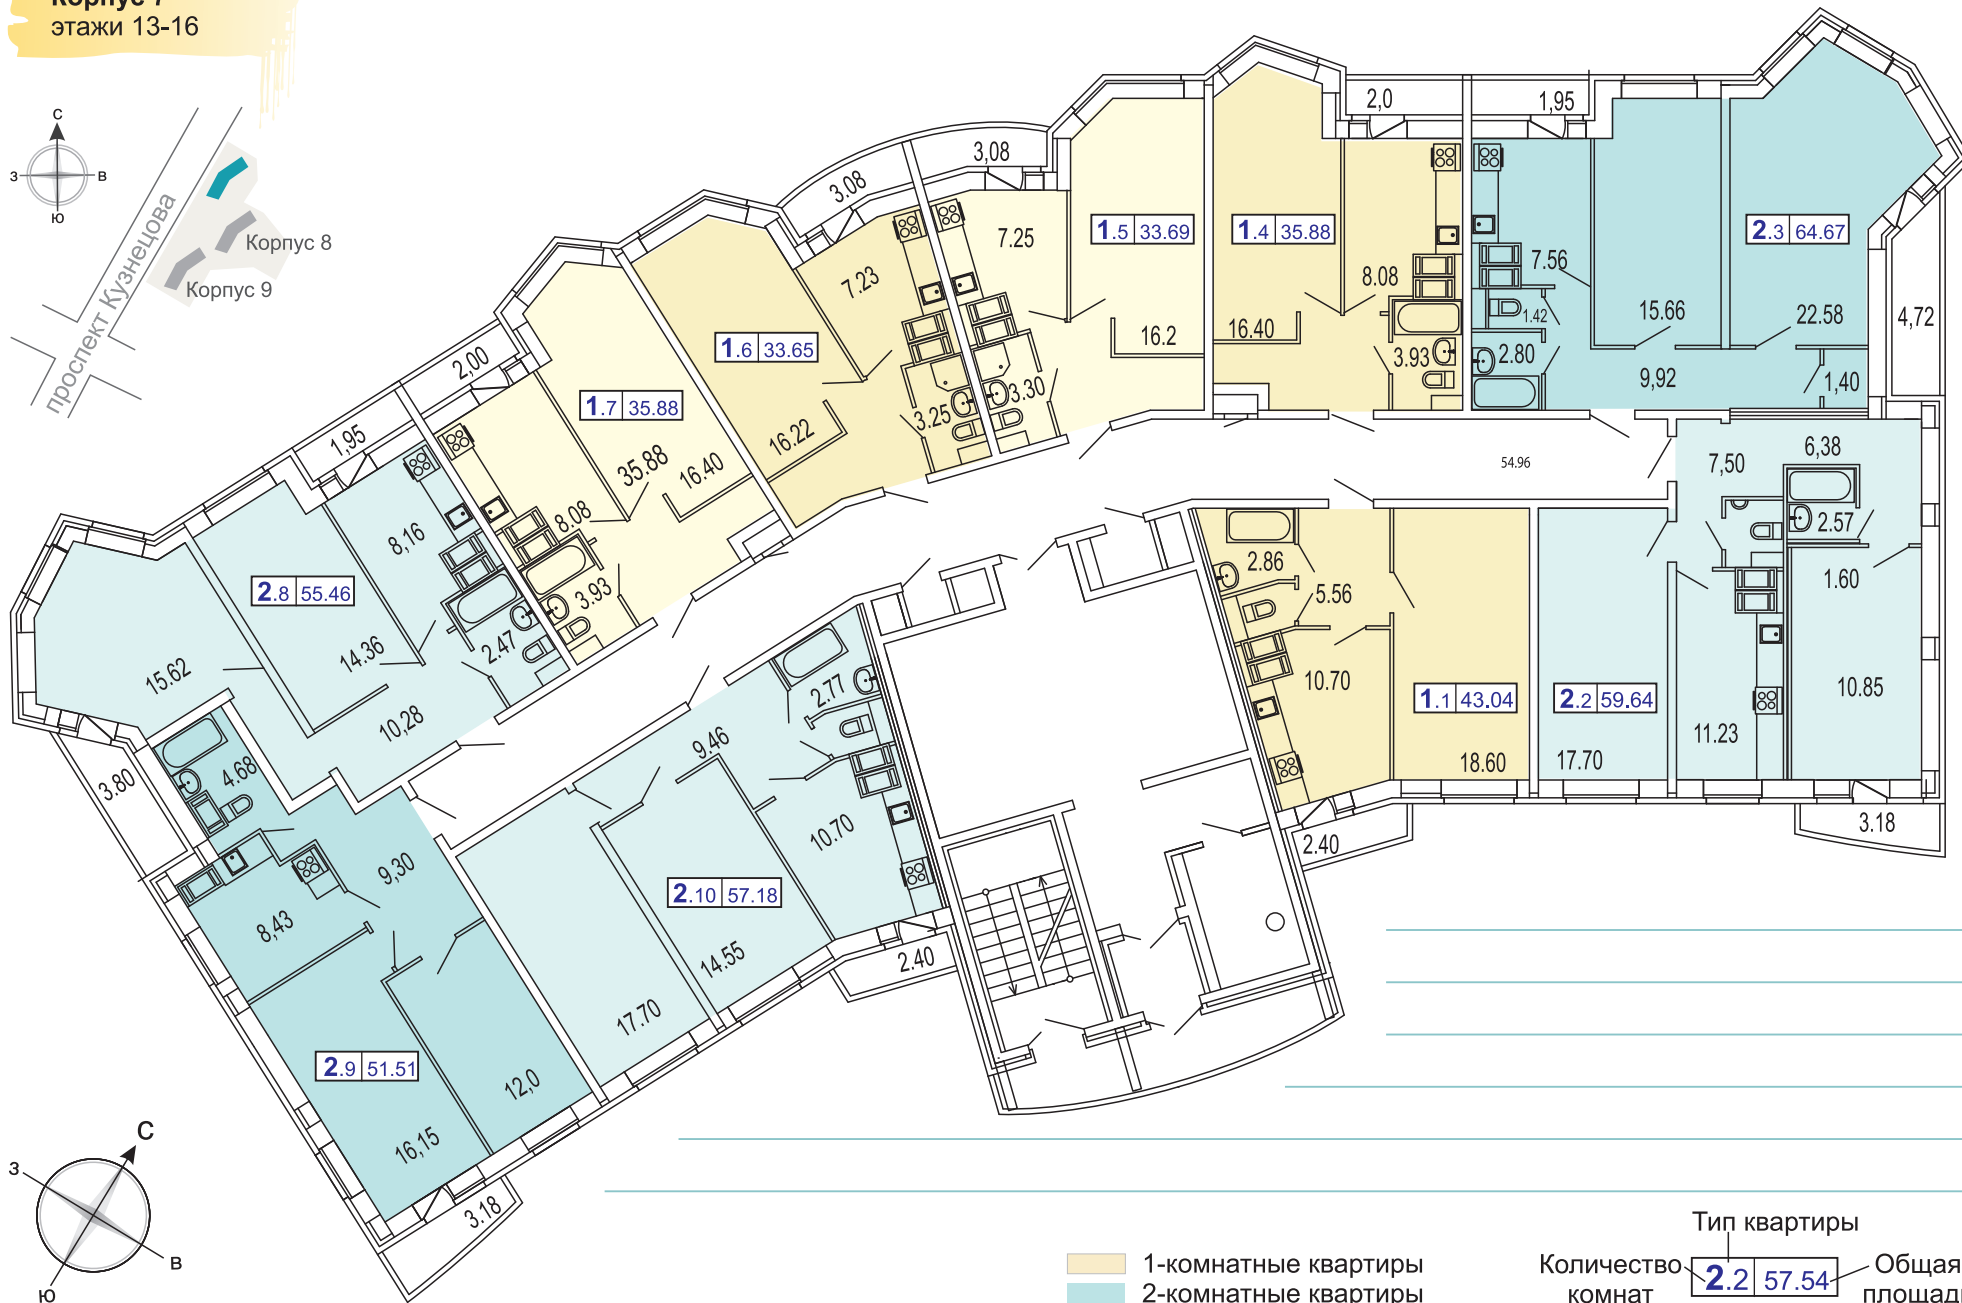


1-комнатные квартиры
2-комнатные квартиры

Тип квартиры
Количество комнат **2.2** 57.54 Общая площадь

Корпус 7
этажи 17-25

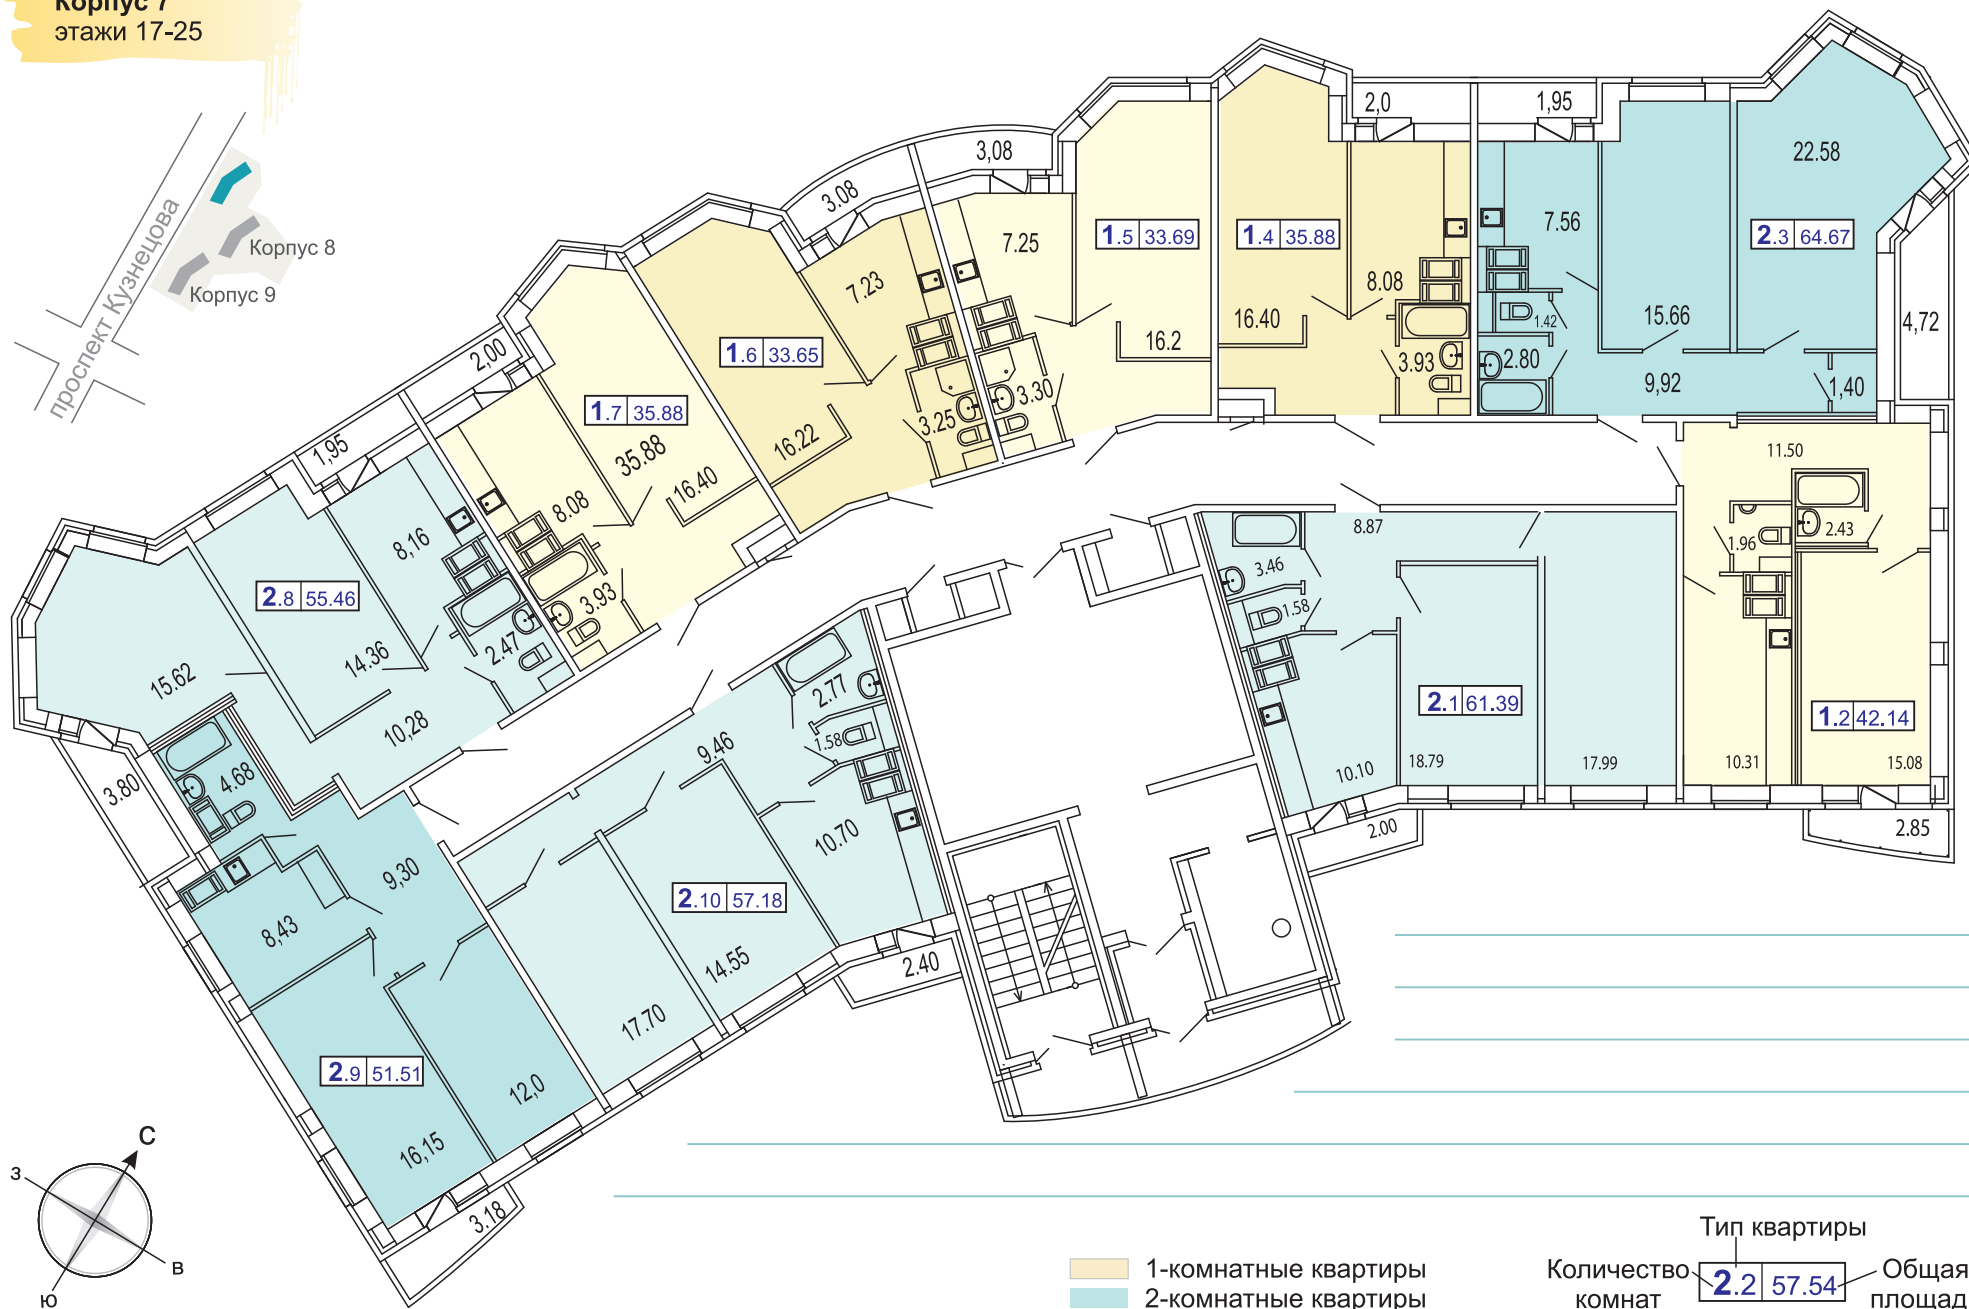

Корпус 8

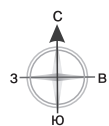

Ю
проспект Кузнецова

Корпус 7

Корпус 9

по 21 этаж


по 20 этаж

по 18 этаж

по 18 этаж

по 20 этаж

по 18 этаж

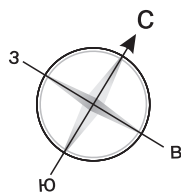


1-комнатные квартиры
 2-комнатные квартиры

Тип квартиры	
Количество комнат	Общая площадь
2.2	57.54

Корпус 9
этажи 2-5

Корпус 8


проспект Кузнецова

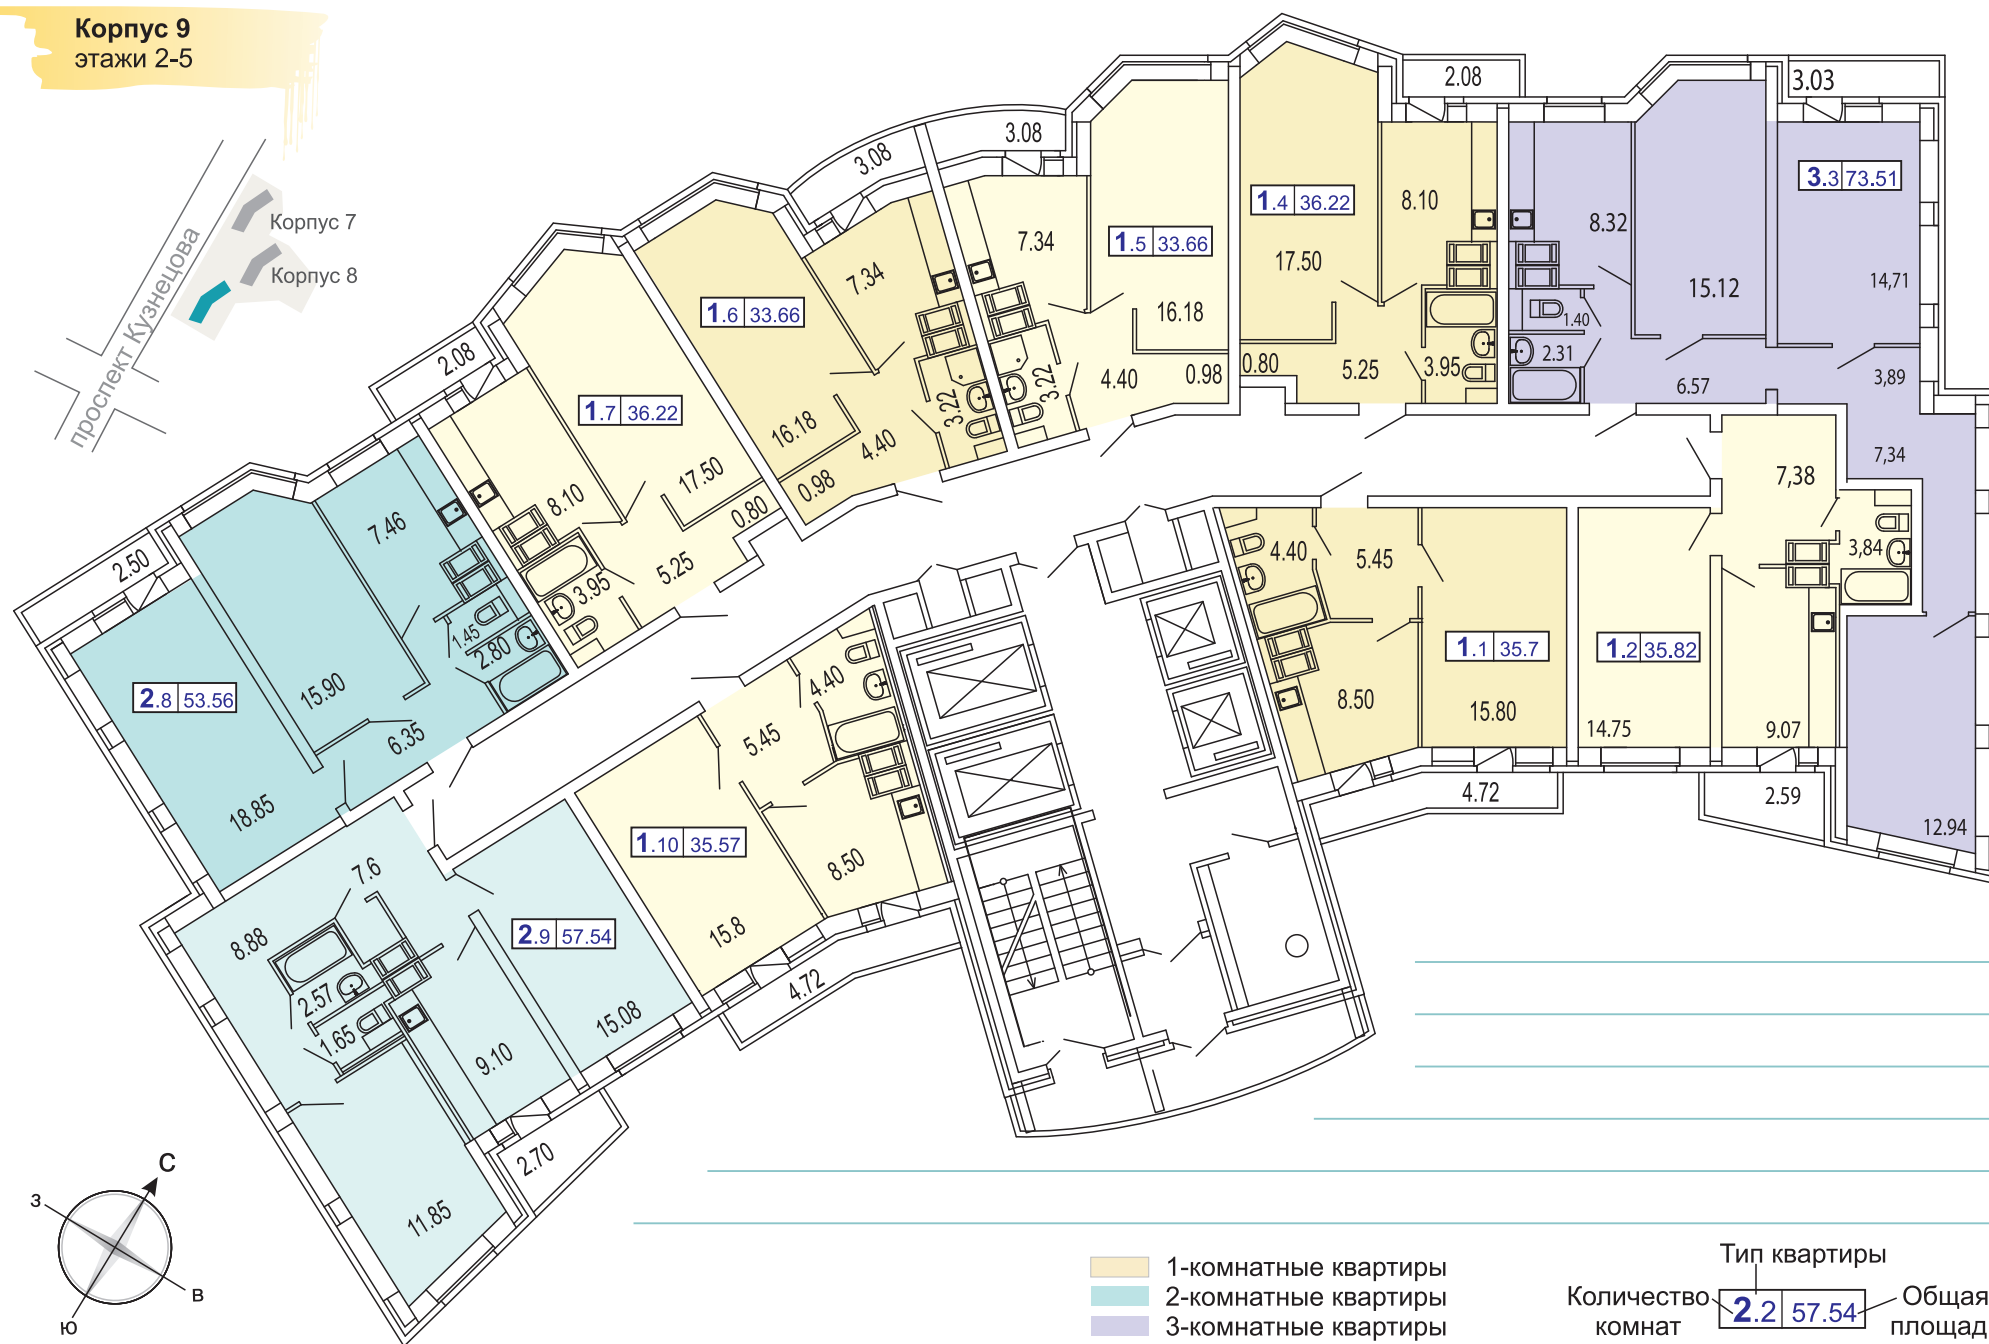

1-комнатные квартиры
 2-комнатные квартиры
 3-комнатные квартиры

Тип квартиры	
Количество комнат	2.2
Общая площадь	57.54



Корпус 9
этажи 6-16

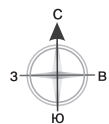

проспект Кузнецова

Корпус 7

Корпус 8

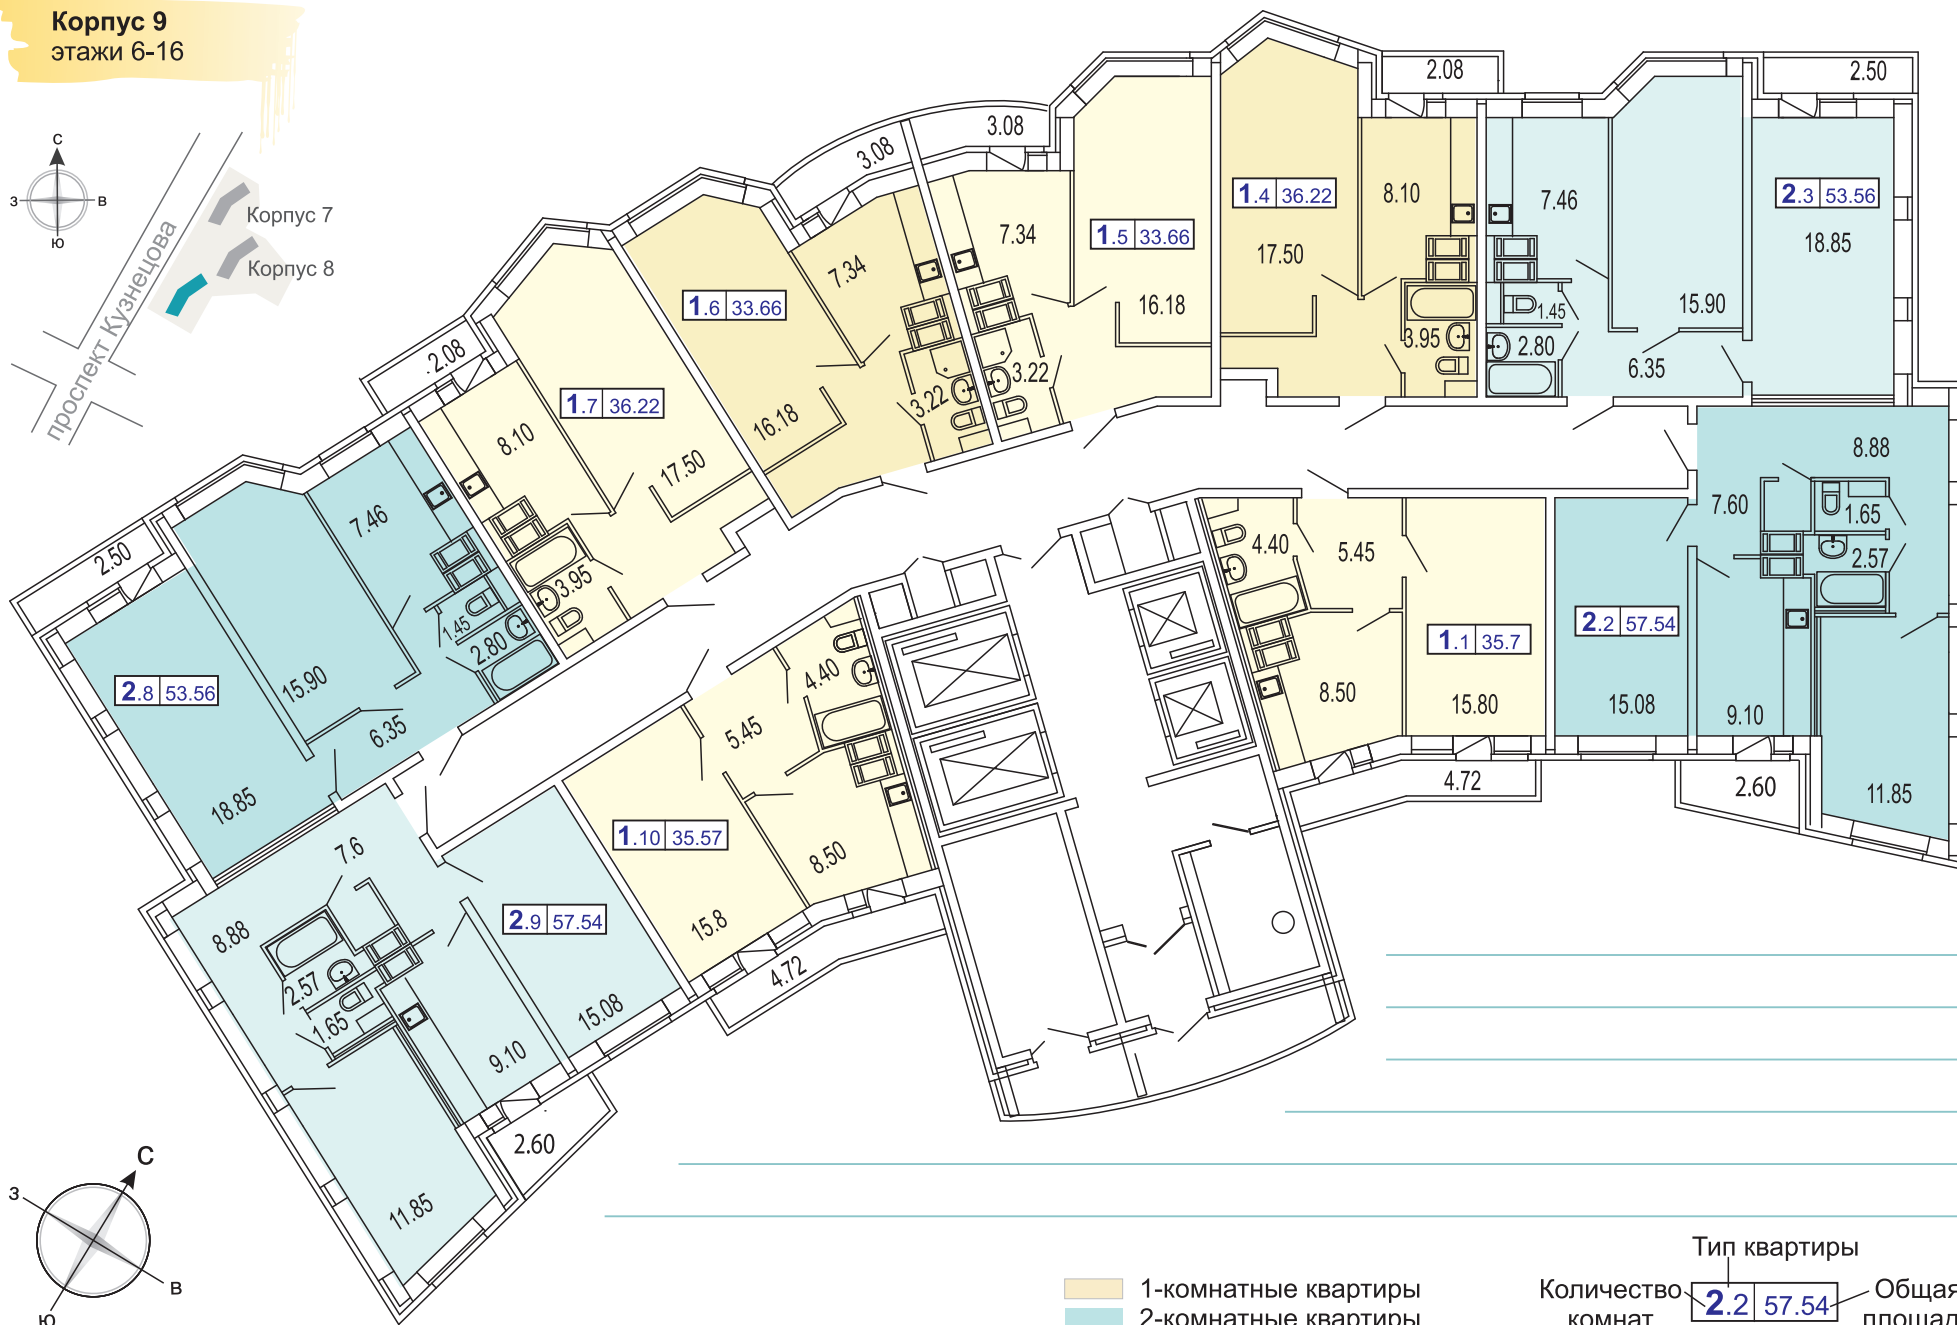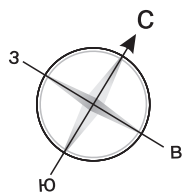


1-комнатные квартиры
2-комнатные квартиры

Тип квартиры
Количество комнат
Общая площадь

2.2 57.54

Корпус 9
этажи 17-25

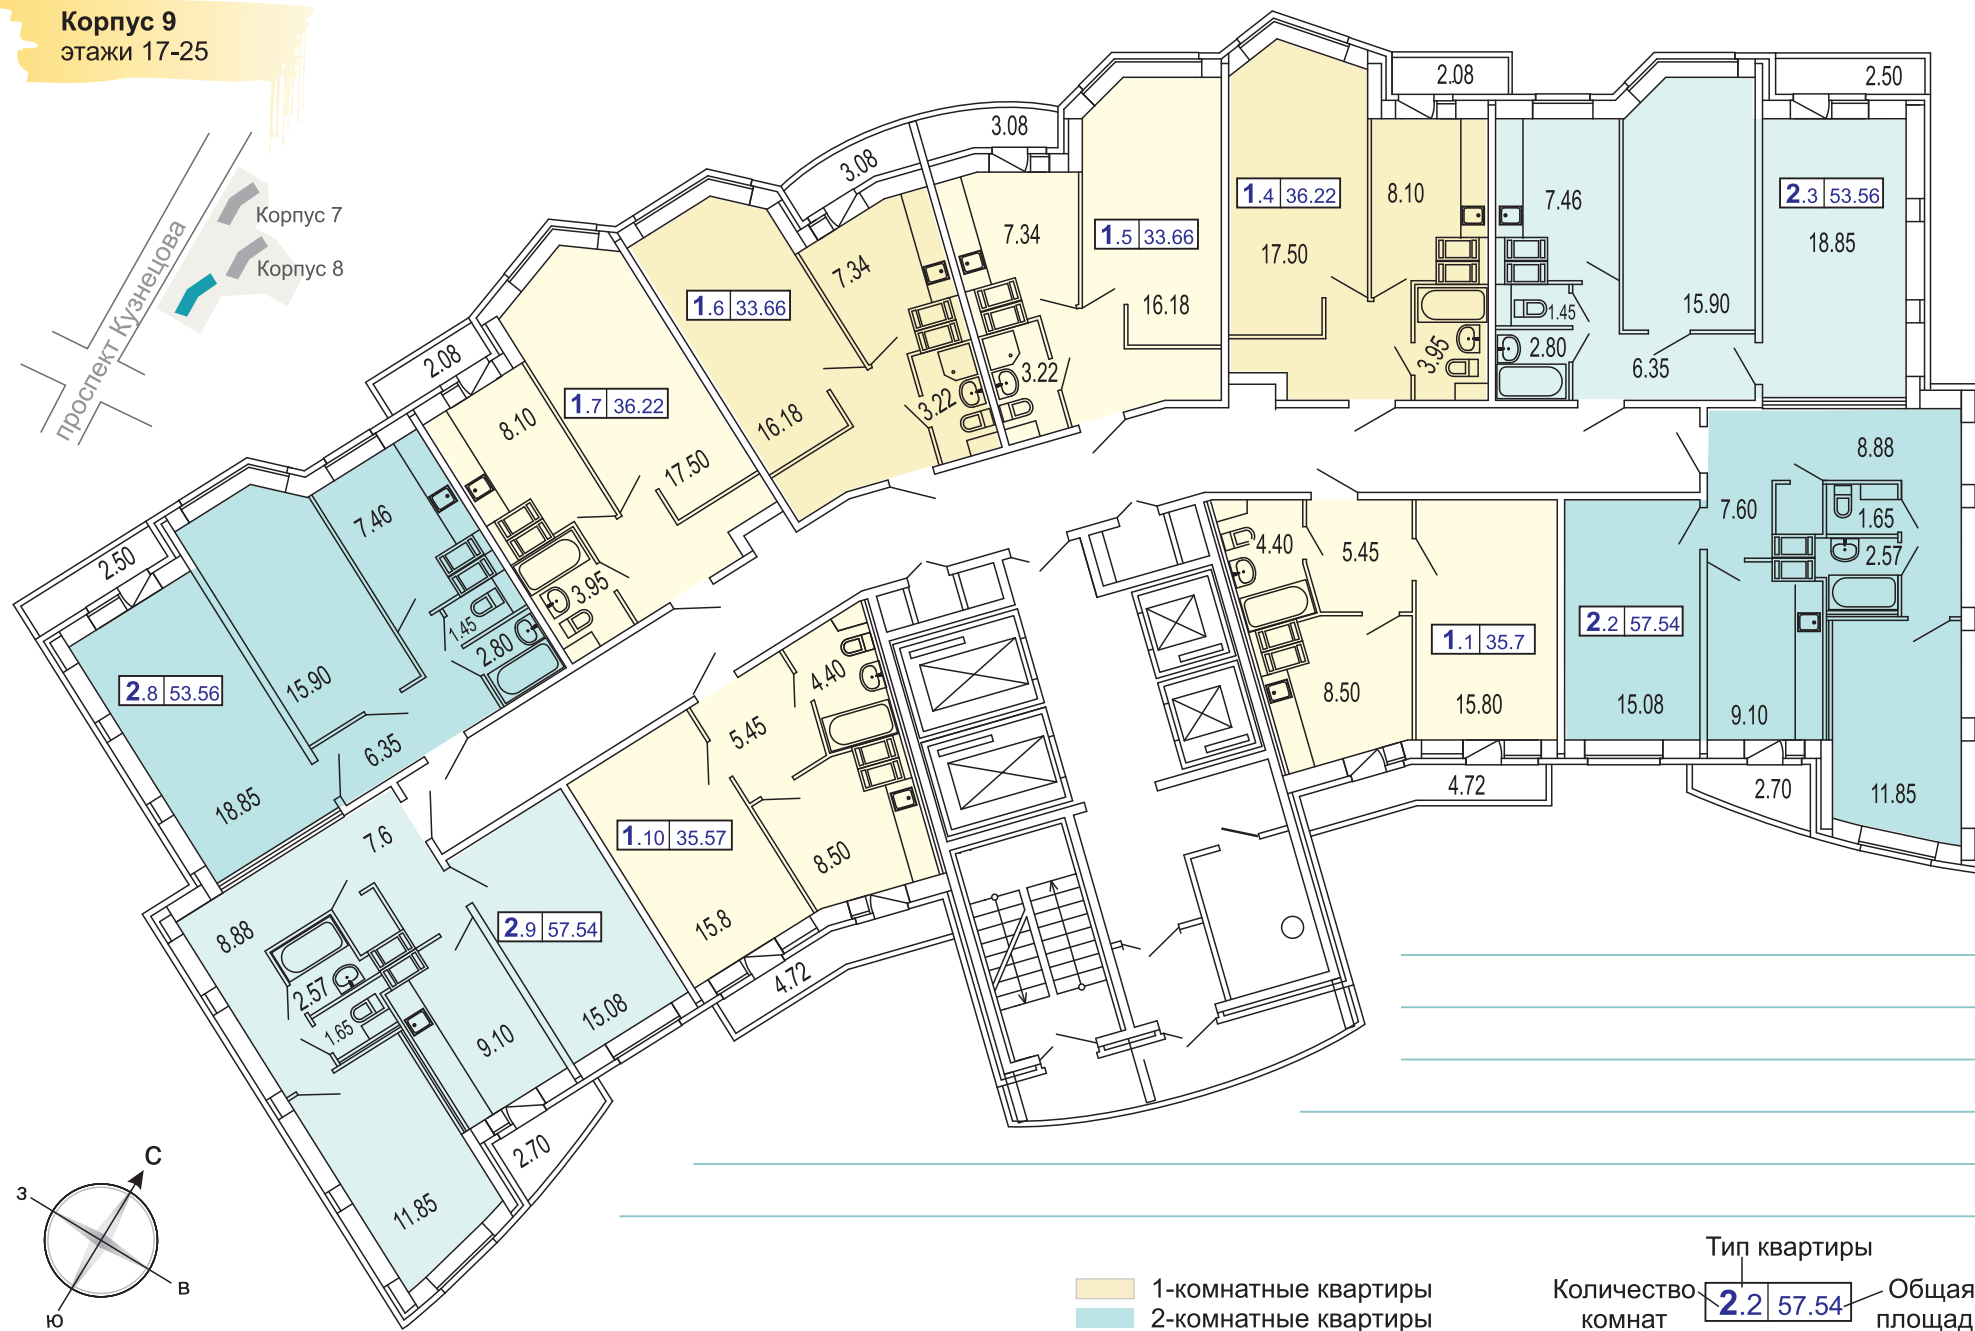



Санкт-Петербург
4-я Советская ул., д. 37 А
тел.: +7 (812) 320 12 00

Площадь Конституции, д. 2
тел.: +7 (812) 320 12 01

Выборгское шоссе, д. 5, корпус 1
тел.: +7 (812) 320 12 02

www.cds.spb.ru

Телефон для региональных покупателей
8 800 555 80 70 звонки по России бесплатные